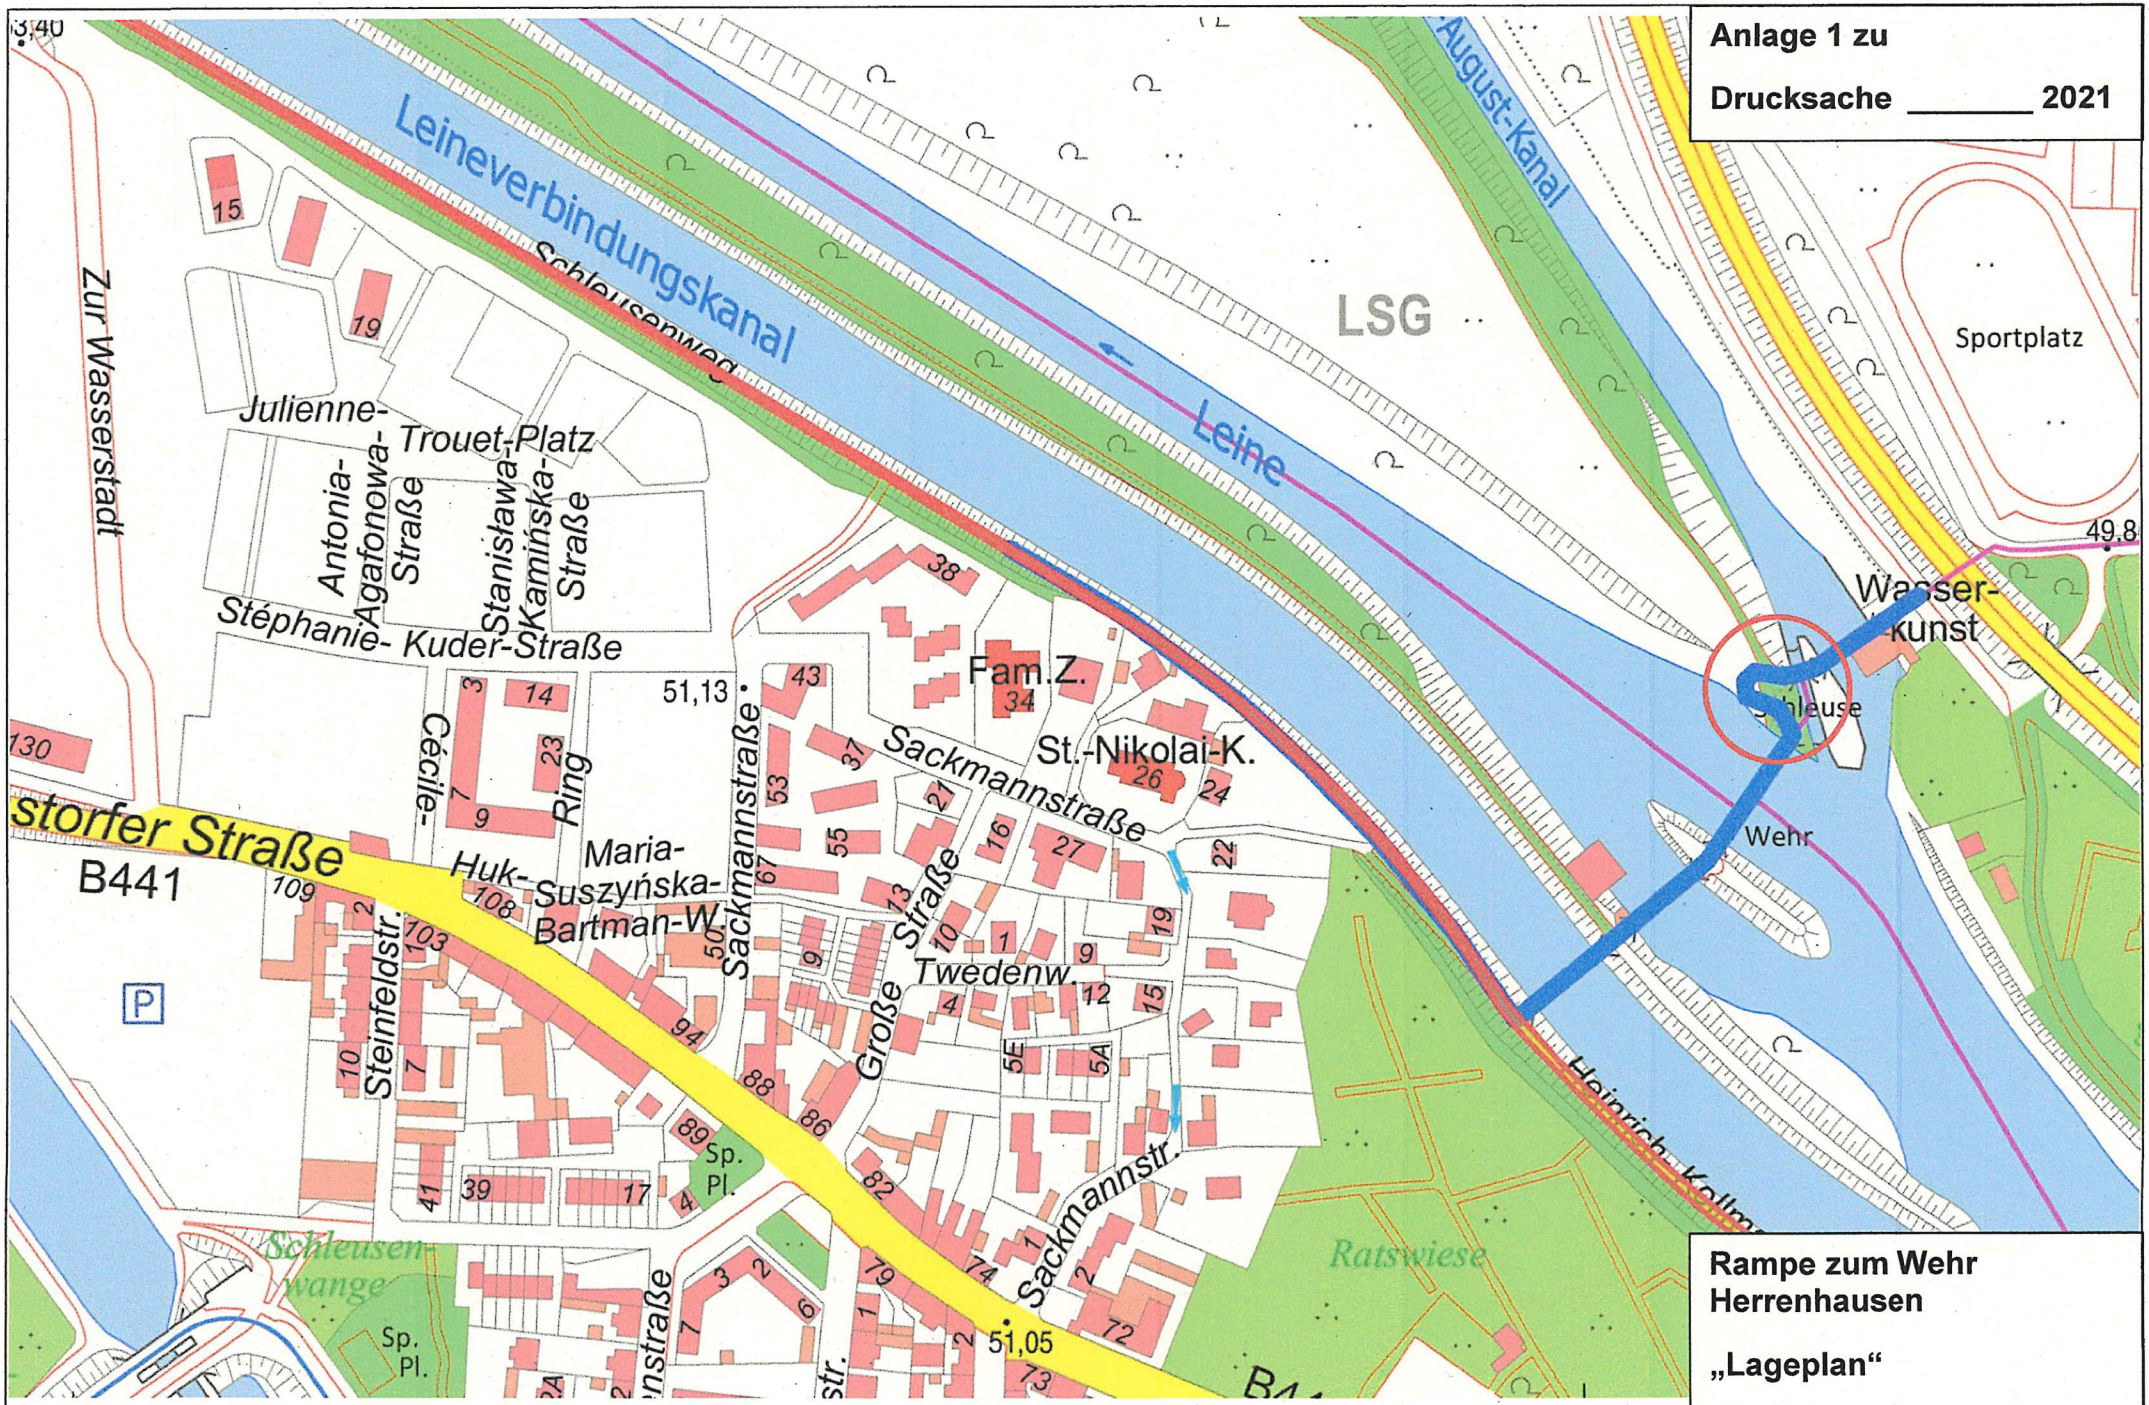

Anlage 1 zu

Drucksache _____ 2021

Rampe zum Wehr Herrenhausen

„Lageplan“

LHH, OE 66.31