Anlage 2 zu

Drucksache _____ 2021

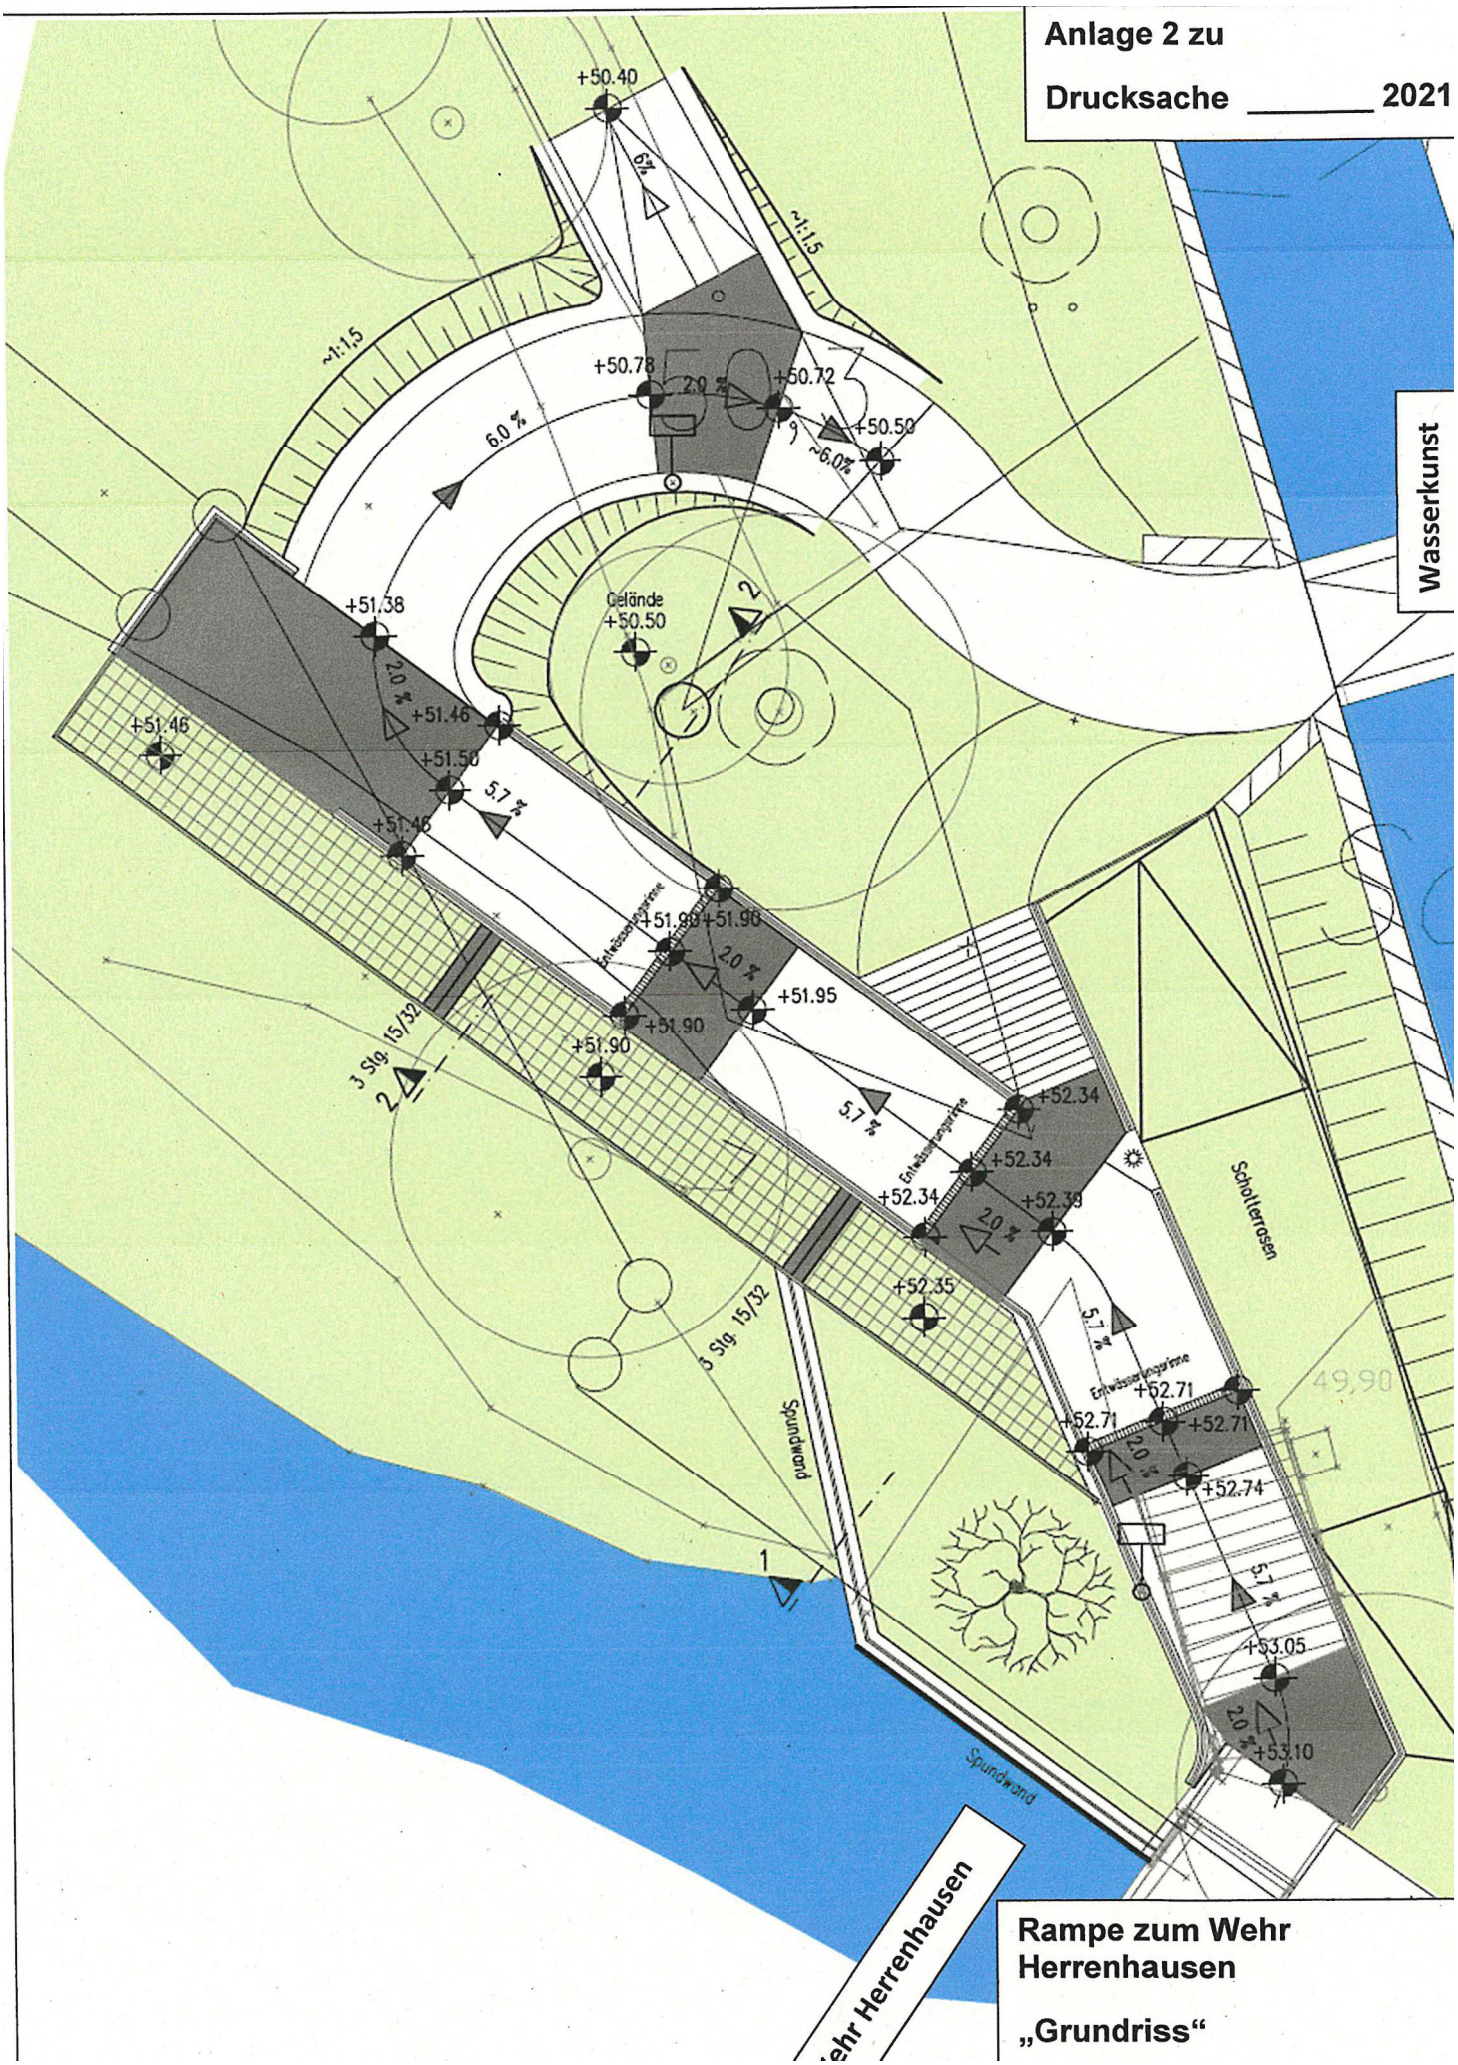

Rampe zum Wehr Herrenhausen

„Grundriss“