


Anlage 2 zur Drucksache Nr.

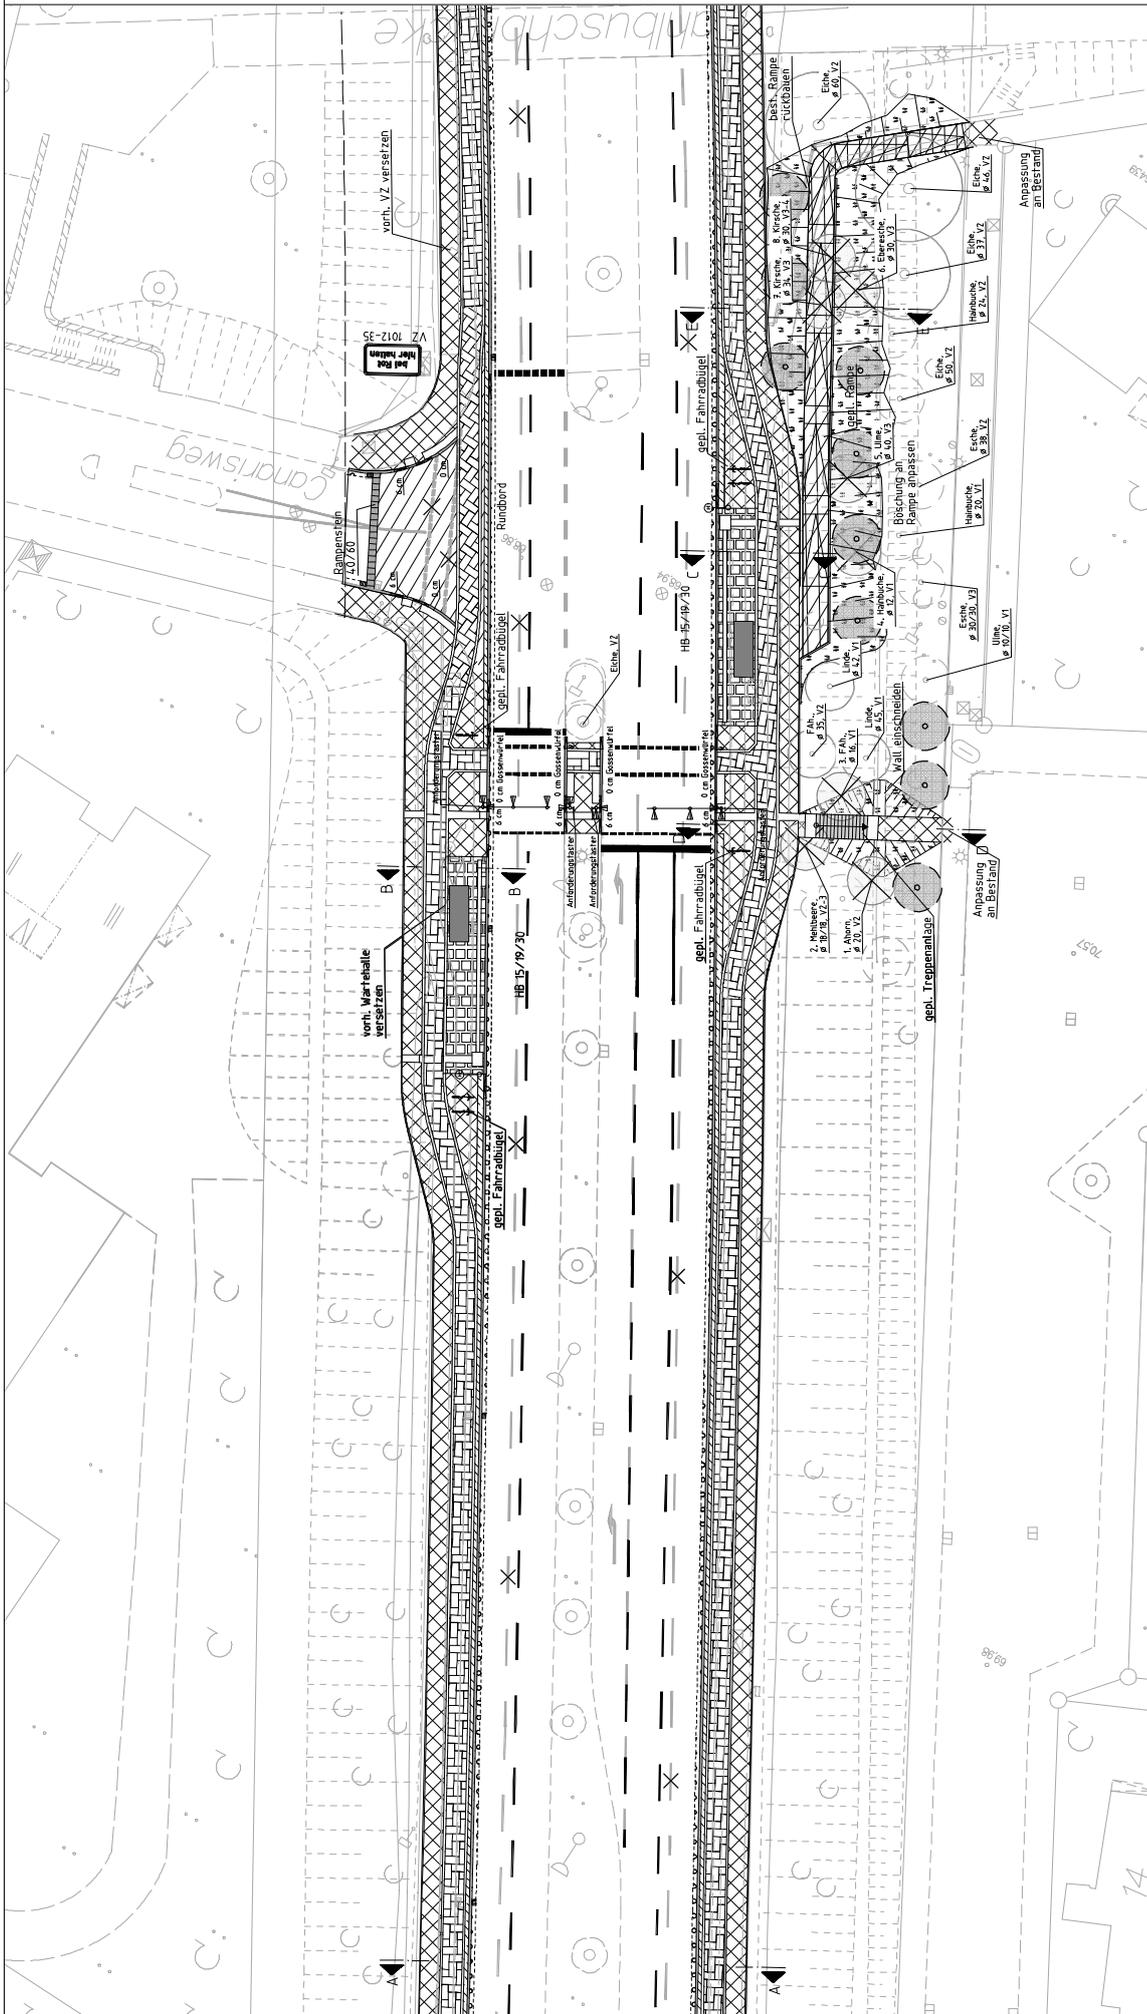

Legende

- | | | | | | |
|--|---|--|----------------------------|--|--|
| | Gehweg - Betonsteinflatten | | Rotmarkierung | | best. Baum bleibt erhalten, Handschachtung |
| | Aufpflasterung - Betonsteinpflaster | | gepl. Baum | | geplante Fahrradbügel |
| | Rampe - Betonsteinpflaster | | best. Markierung entfernen | | gepl. LSA mit Anforderungstaster |
| | Sicherheitsstreifen - Betonsteinpflaster | | best. Baum roden | | |
| | Radweg - Betonsteinpflaster mit Klinkerstreifen | | Nachpflanzung Bodendecker | | |
| | Grünfläche | | Entwässerungsninne | | |
| | Haltestelle - Klinkerpflaster | | Schnitt | | |
| | Dammböschung | | geplanter Ablauf | | |
| | Einschnittsböschung | | best. Baum roden | | |
| | Nachpflanzung Bodendecker | | | | |