


Anlage 3 zur Drucksache Nr.

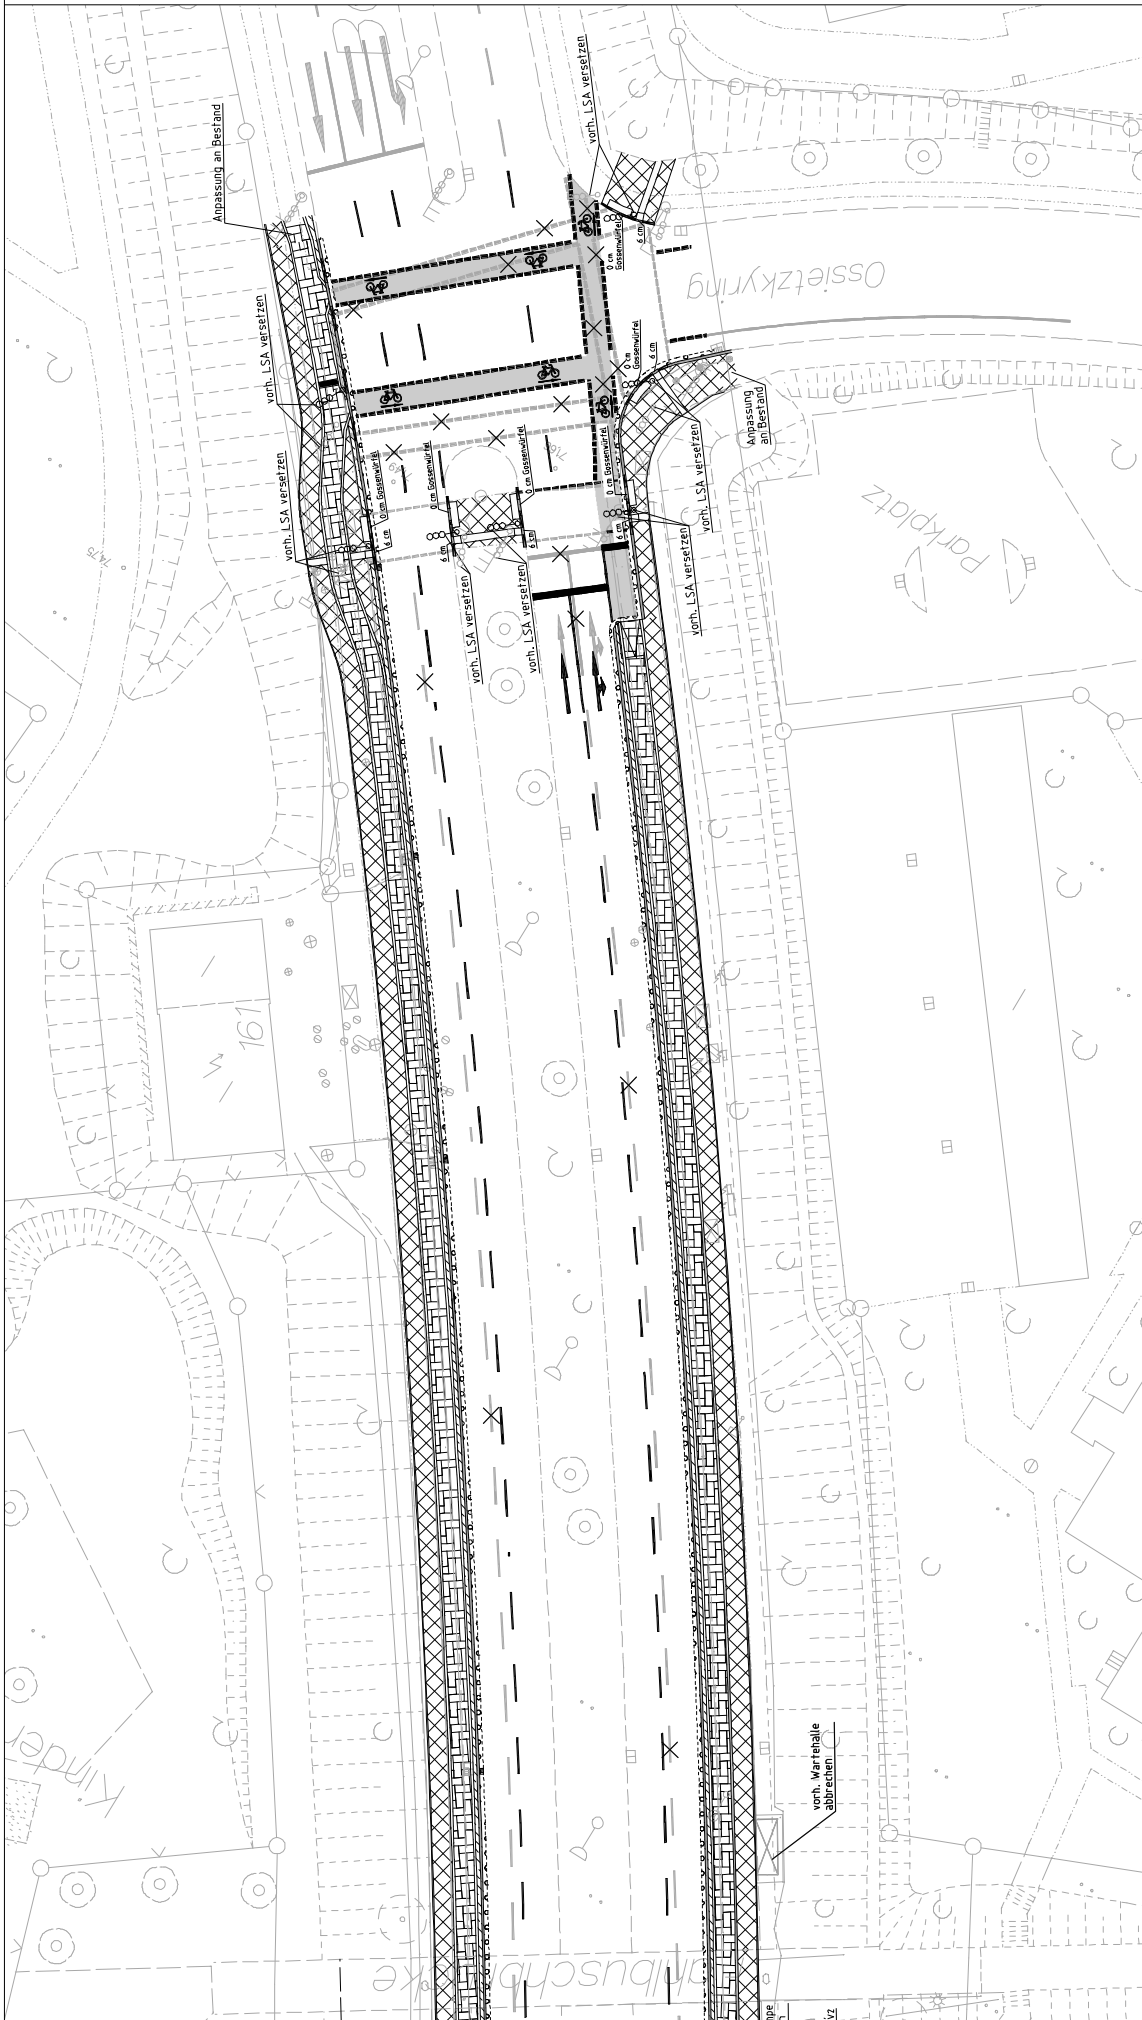

Legende

	Gehweg - Betonsteinplatten		Grünfläche		Rotmarkierung		best. Baum bleibt erhalten, Handschachtung
	Aufpflasterung - Betonsteinpflaster		Haltestelle - Klinkerpflaster		Entwässerungsninne		gepl. Baum
	Rampe - Betonsteinpflaster		Dammböschung		Schnitt		geplante Fahrradbügel
	Sicherheitsstreifen - Betonsteinpflaster		Einschnittsböschung		geplanter Ablauf		best. Markierung entfernen
	Radweg - Betonsteinpflaster mit Klinkerstreifen		Nachpflanzung Bodendecker		best. Baum roden		gepl. LSA mit Anforderungstaster