Basisdaten: Stadtkarte 1:1000
© Landeshauptstadt Hannover - Geoinformation

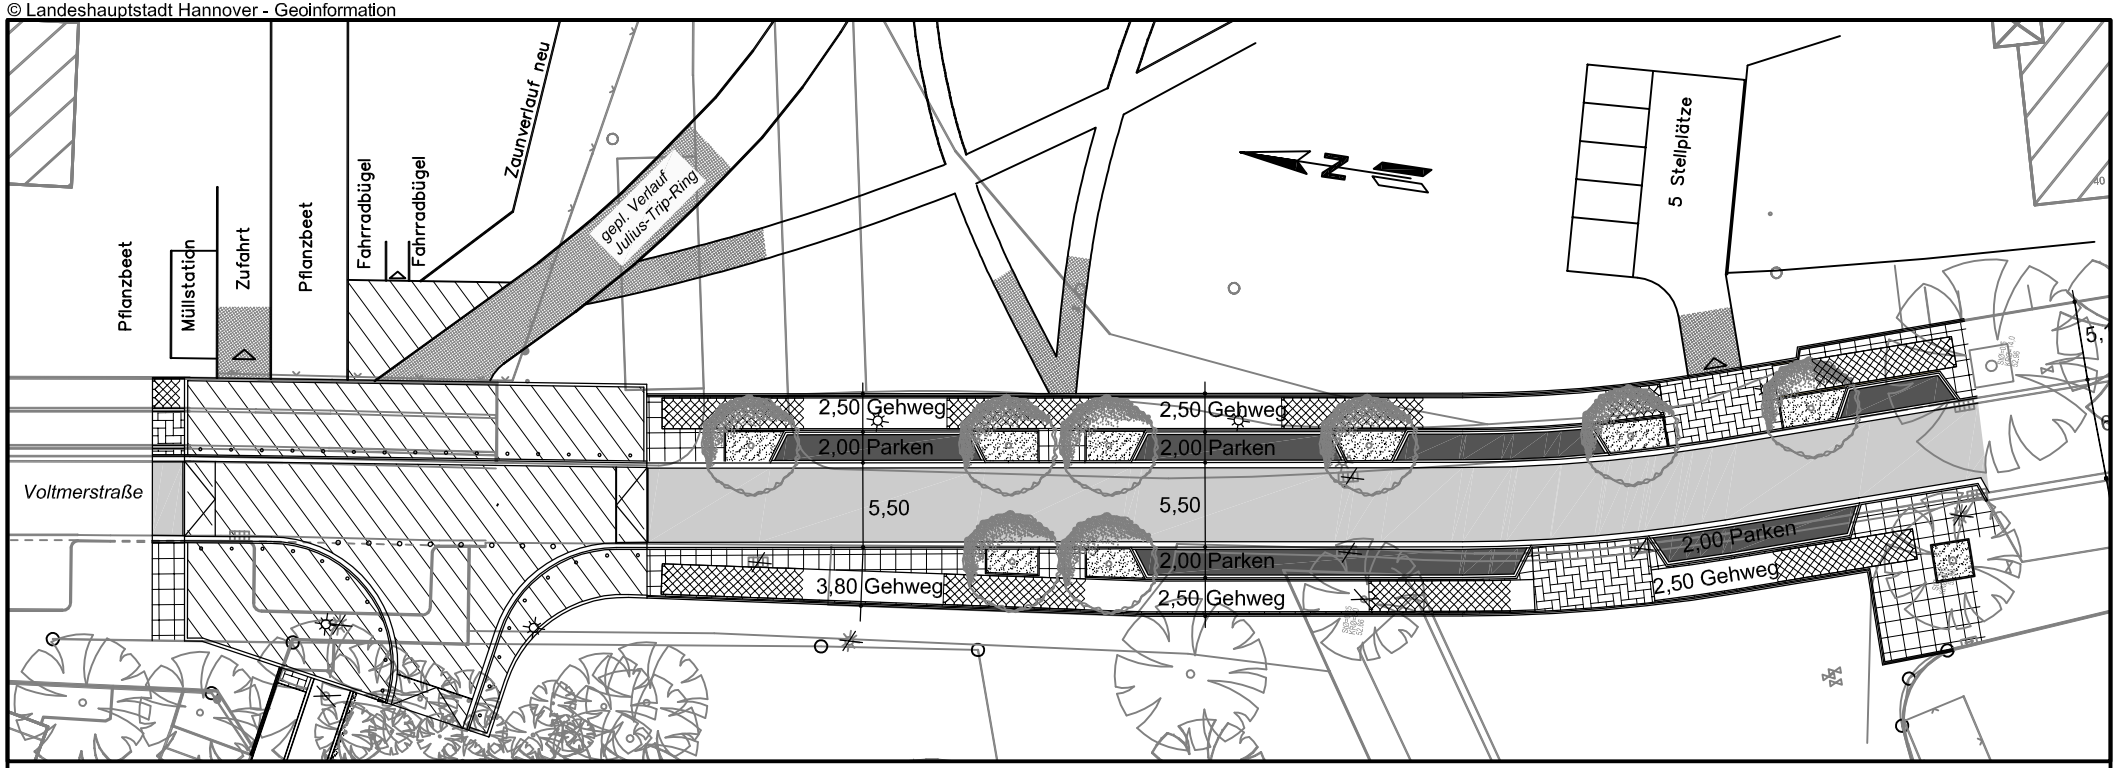

Legende

- Fahrbahn Asphaltdeckschicht
- Parken, Basaltgroßpflaster
- Aufpflasterung, Klinker ,Fischgrätverband
- Gehweg Betonsteinpflaster, 10/10/6 cm mit Fase,anthrazit
- Gehweg, Betonplatten Bischofsmützen, hellgrau
- Radweg, Betonsteinpflaster 20/10/6 cm ohne Fase,anthrazit
- Grünfläche
- Baum gepl.
- Baum vorh
- Baum entfällt
- Leuchte gepl.
- Poller

Anlage 2 zur
Drucksache Nr.
/ 2011

Voltmerstraße

FACHBEREICH TIEFBAU
Straßenplanung
66.21
Juni 2011
Änderungen vorbehalten !