


OBJEKT	Johannes-Kepler-Realschule	Anlage 3
PROJEKT	Verbesserung der Flucht- und Rettungswege, Budgeterhöhung	
PROJEKTNR.:	B.19170049 LAGERBUCHNR.: 033-0051	

Lageplan

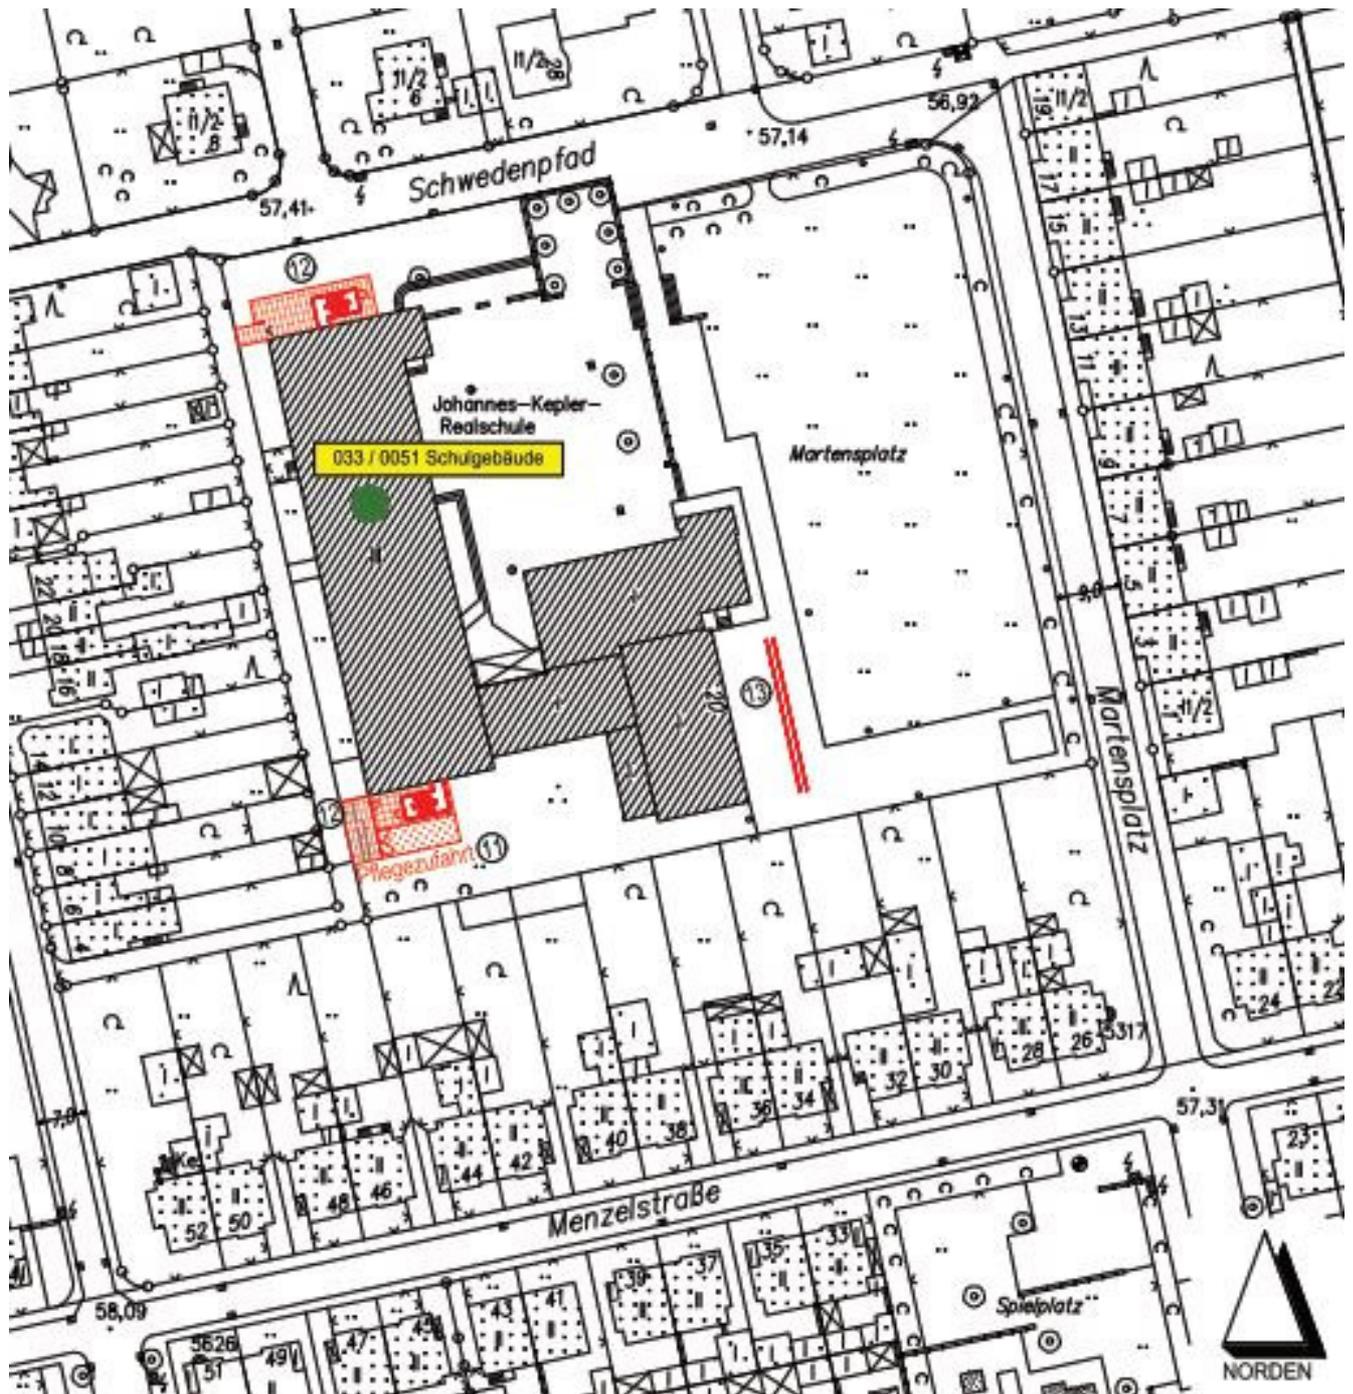


OBJEKT	Johannes-Kepler-Realschule	Anlage 3.1
PROJEKT	Verbesserung der Flucht- und Rettungswege, Budgeterhöhung	
PROJEKTNR.:	B.19170049 LAGERBUCHNR.: 033-0051	

GRUNDRISS UNTERGESCHOSS

- ① Schadstoffsanierung
- ② Brandschutz / Fluchtwege
- ③ Brandschutz / Fluchtwege
- ④ Brandschutz / Fluchtwege
- ⑤ Brandschutz / Fluchtwege
- ⑥ Brandschutz / Fluchtwege
- ⑦ Außentreppe
- ⑧ sonstige zusätzl. Maßnahmen
- ⑨ Elektroarbeiten
- ⑩ Elektroarbeiten
- ⑪ Schadstoffsanierung (Außenanlagen)
- ⑫ Außenanlagen
- ⑬ Entwässerung




- Abbruch
- Neubau
- Bestand

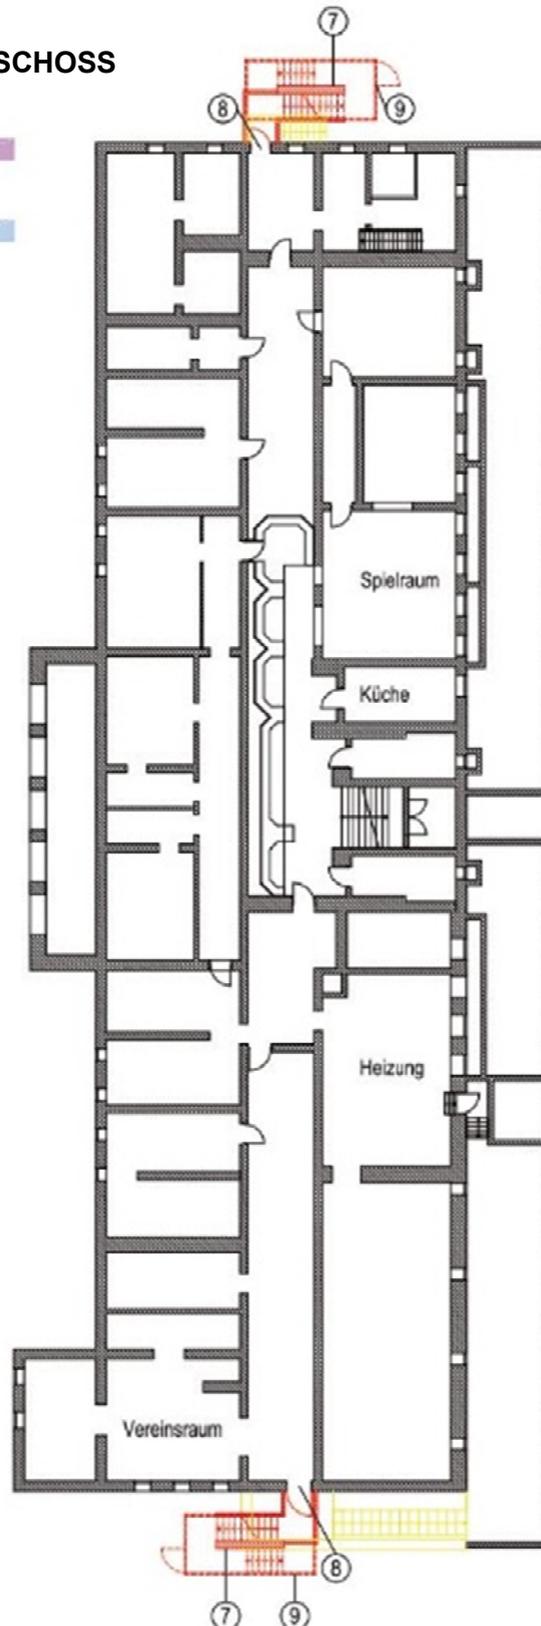


OBJEKT	Johannes-Kepler-Realschule	Anlage 3.2
PROJEKT	Verbesserung der Flucht- und Rettungswege Budgeterhöhung,	
PROJEKTNR.:	B.19170049 LAGERBUCHNR.: 033-0051	

GRUNDRISS ERDGESCHOSS

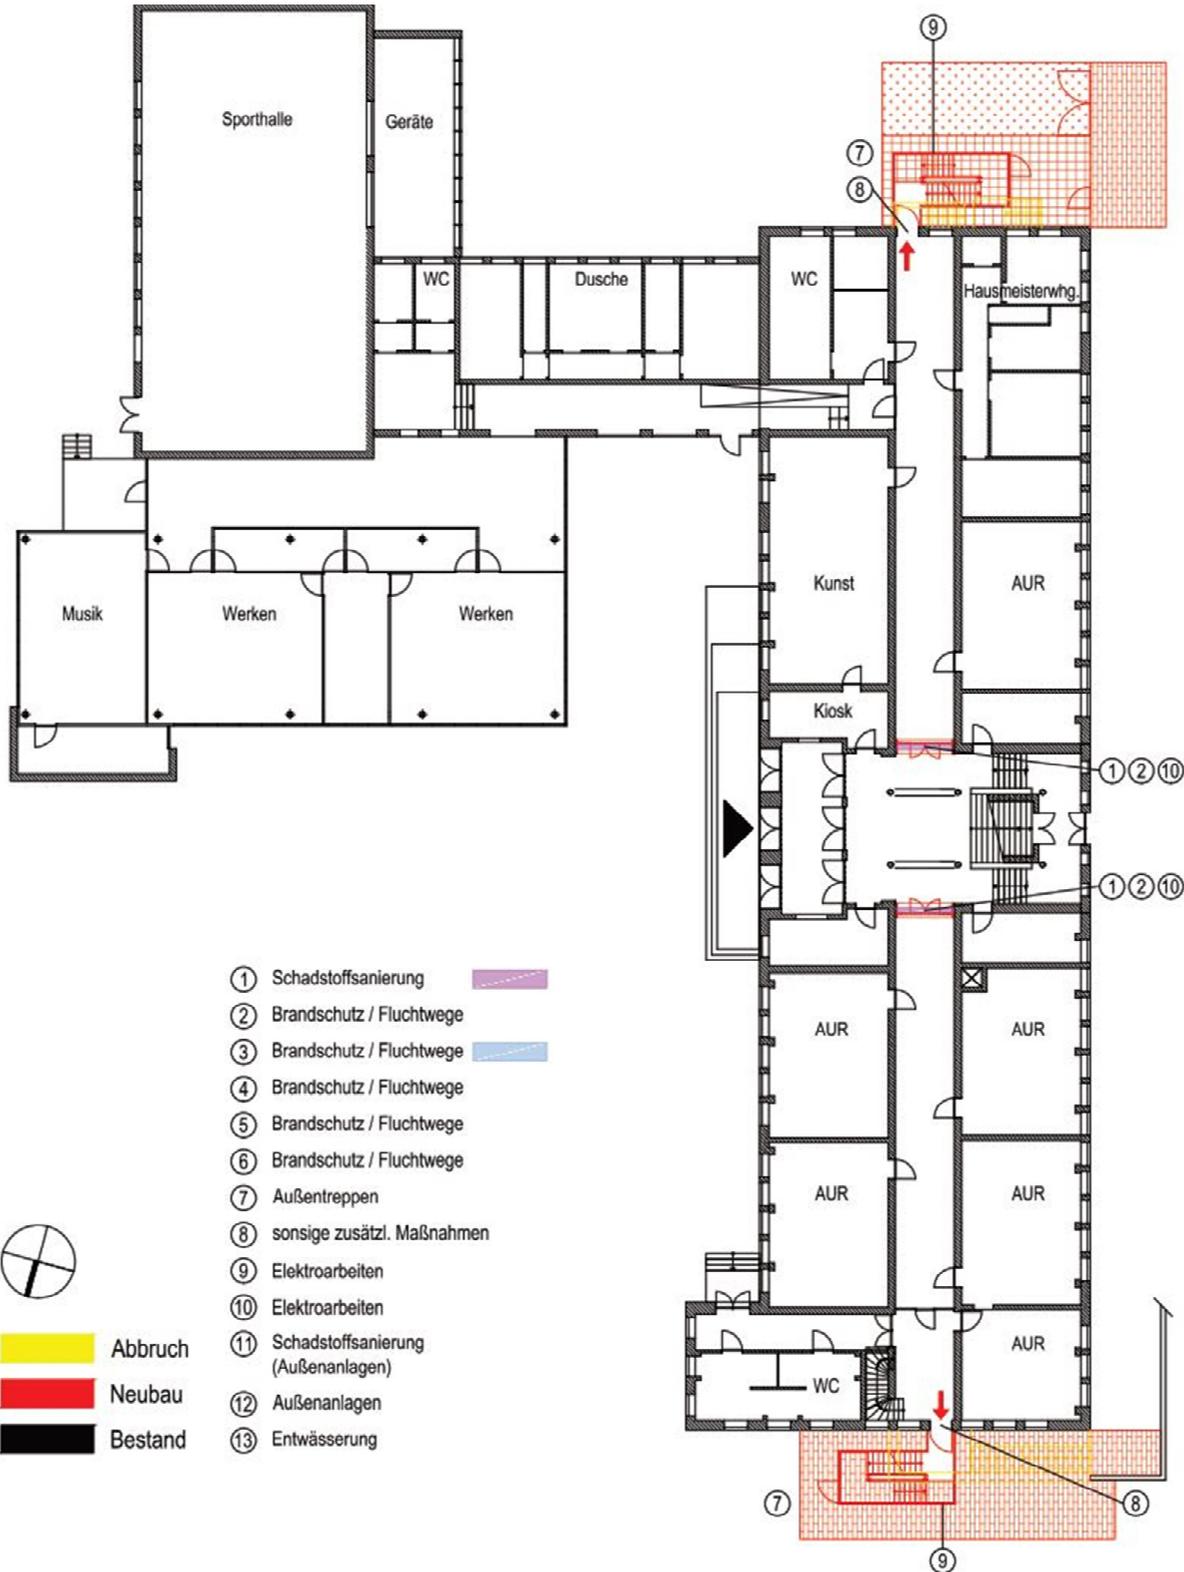


OBJEKT	Johannes-Kepler-Realschule	Anlage 3.3
PROJEKT	Verbesserung der Flucht- und Rettungswege Budgeterhöhung,	
PROJEKTNR.:	B.19170049 LAGERBUCHNR.: 033-0051	

GRUNDRISS 1. OBERGESCHOSS

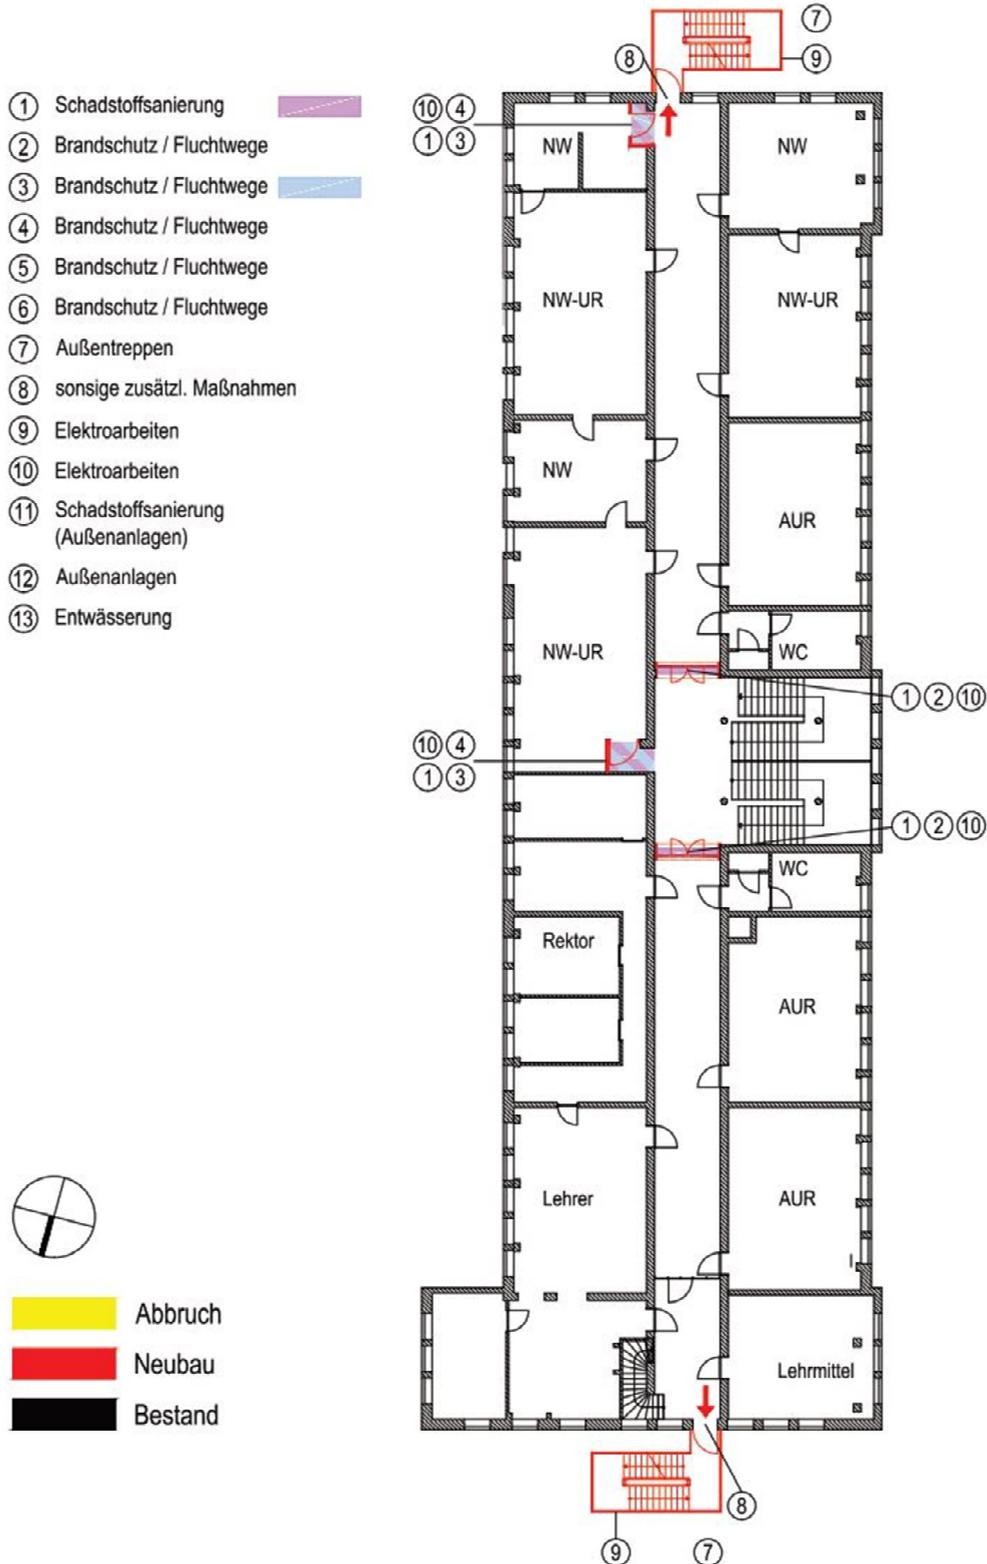

OBJEKT	Johannes-Kepler-Realschule	Anlage 3.4
PROJEKT	Verbesserung der Flucht- und Rettungswege, Budgeterhöhung	
PROJEKTNR.:	B.19170049 LAGERBUCHNR.: 033-0051	

GRUNDRISS 2. OBERGESCHOSS

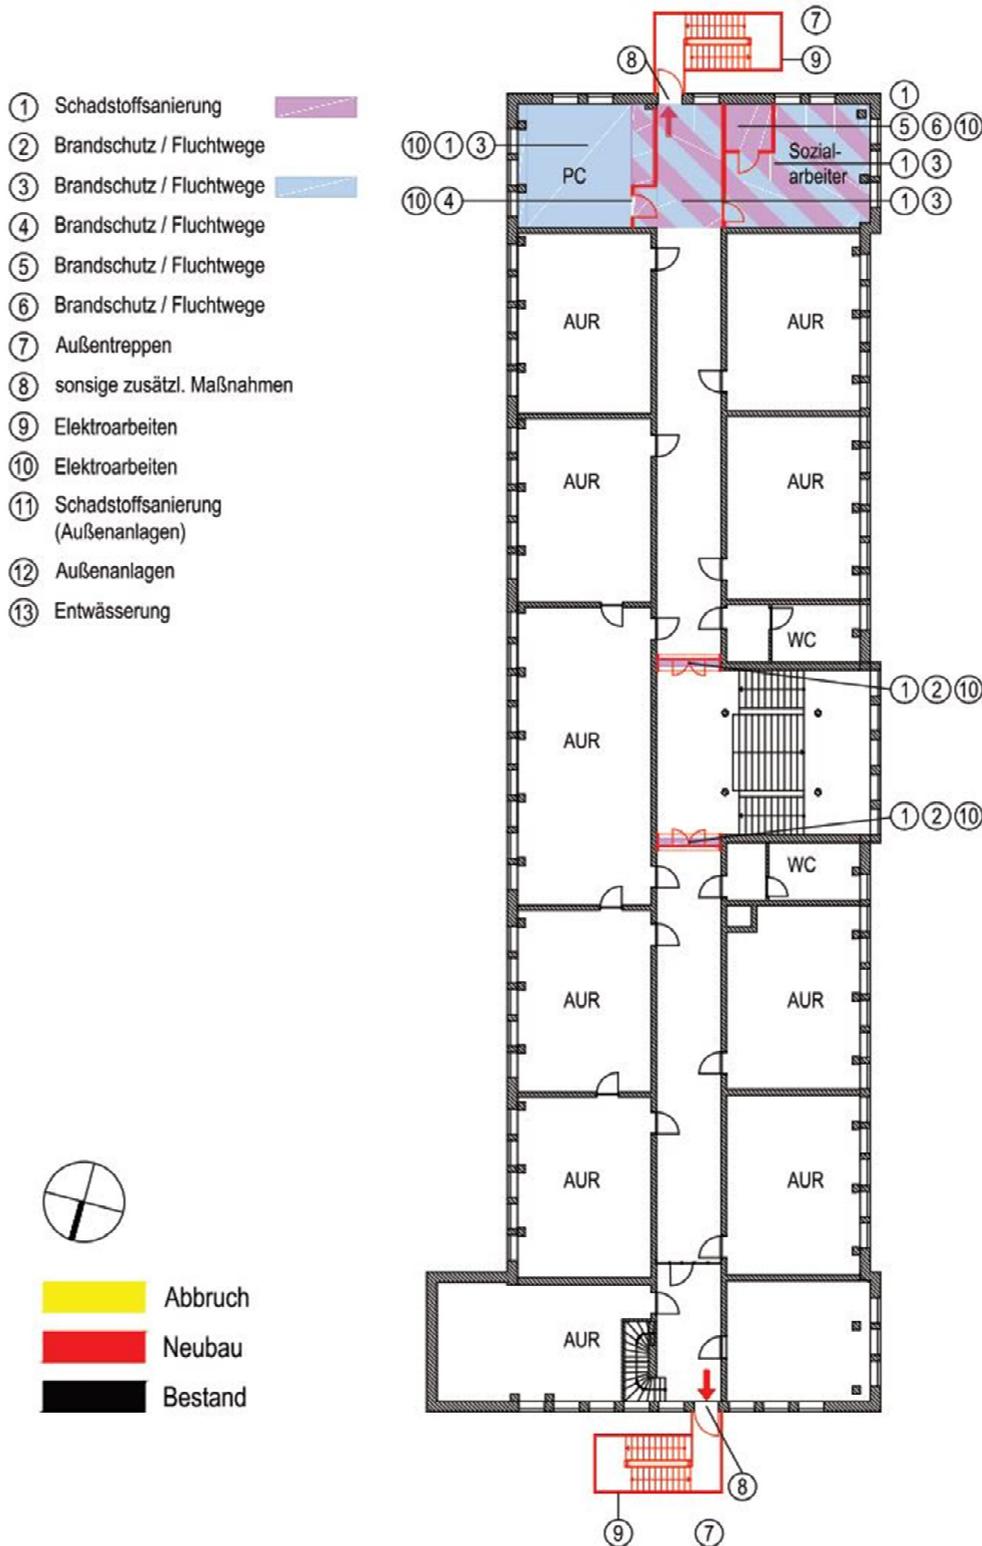

OBJEKT	Johannes-Kepler-Realschule	Anlage 3.5
PROJEKT	Verbesserung der Flucht- und Rettungswege, Budgeterhöhung	
PROJEKTNR.:	B.19170049	

ANSICHTEN NORD UND SÜD

