


### Zeichenerklärung

- Ausbaugrenze
- Betonplatten 20/20, hell
- Betonplatten 40/40, hell
- Betonplatten 20/20, anthrazit
- Granitkleinpflaster
- Sandsteinbänder mit Basalt eingefasst
- Sandsteinbänder mit Gneis eingefasst
- Fläche höhenmäßig angleichen
- Taktile Leiteinrichtung
- Grünfläche
- vorh. / gepl. Ablauf
- Eingang / Einfahrt
- Stahlpoller
- Beleuchtung geplant, Philips-Leuchte
- Beleuchtung geplant mit Hängepapierkorb
- Beleuchtung vorhanden
- Pflanzbeete Stahlreifassung
- Beleuchtungsstele energy-Café
- vorh. Baum
- Fahrradanhänger
- Doppelparker Fahrräder
- Ladestation E-Auto, E-Bike

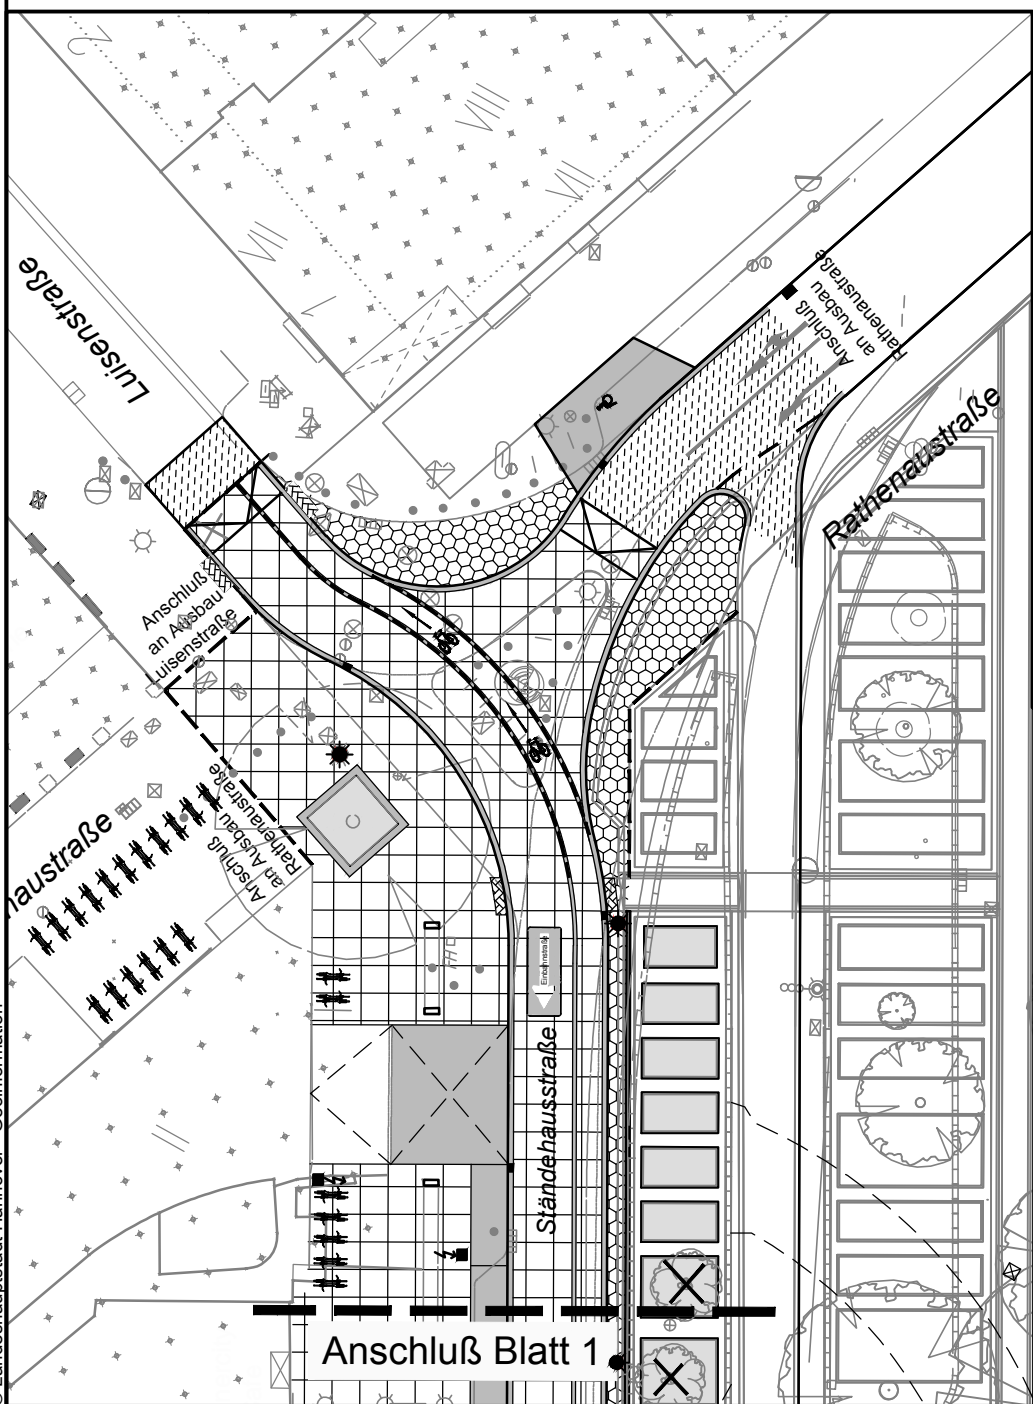

FACHBEREICH TIEFBAU

Planen und Bauen

66.22

Oktober 2015

Änderungen vorbehalten !