


Wohnbebauung

Bahndamm

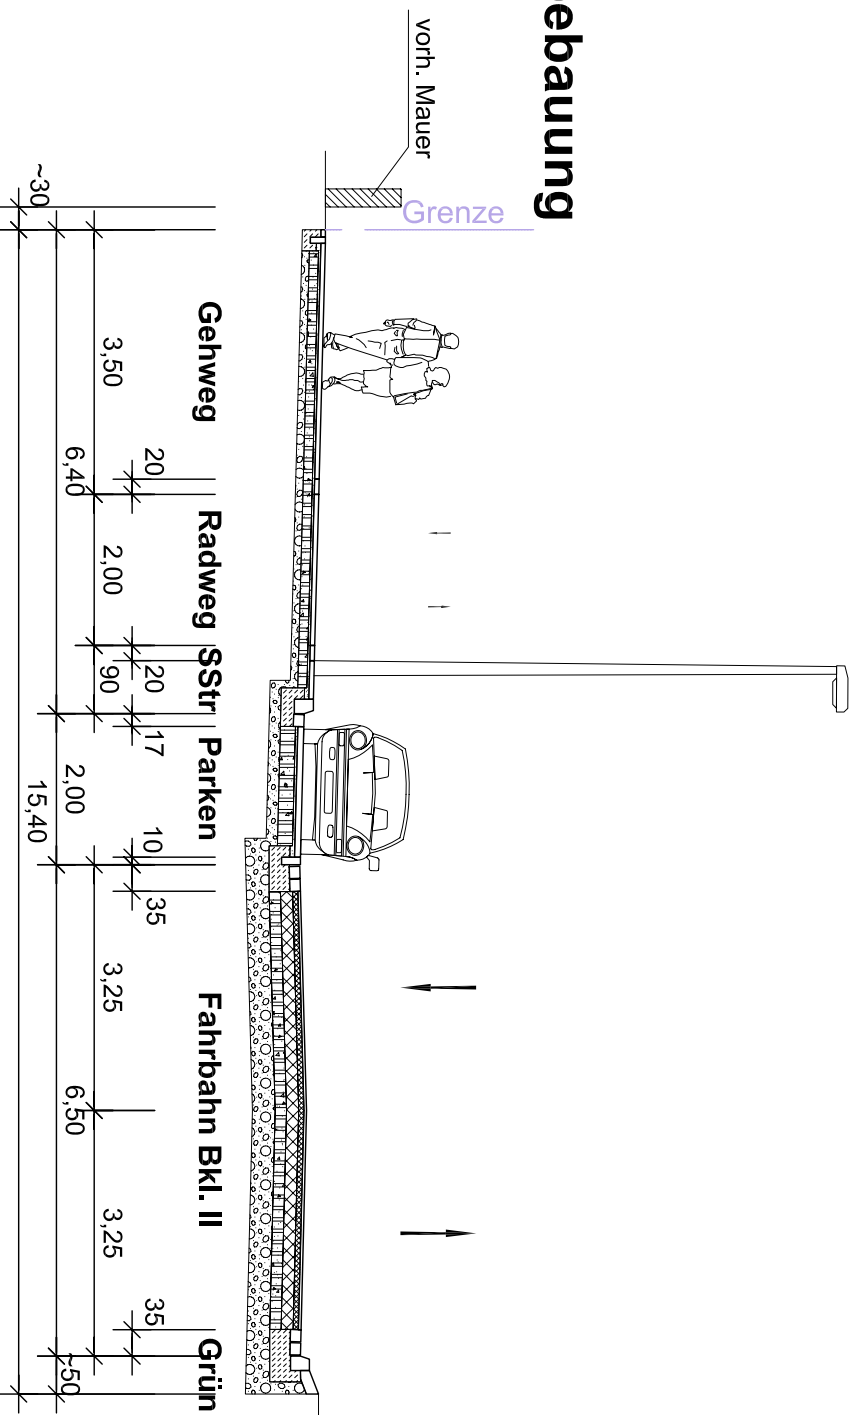

Befestigungen:

- Fahrbahn: Asphalt (Bkl. II)
- Parken: Pflaster (20/10/8)
- Überfahrt: Pflaster (20/10/6-10)
- Sicherheitsstr.: Pflaster (20/10/6)

- Gehweg: Platten (40/40/6)
- Radweg: Pflaster (20/10/6)
- Kombiweg: Pflaster (20/10/6)
- Grünfläche: Raseneinsaat

Querschnitt A-A, Maßstab 1:100

(Lagepläne siehe Anlage 2)

Änderungen vorbehalten !

Fachbereich Tiefbau

OE 66.22
Oktober 2006 Drieling