


OBJEKT Grundschule Heinrich-Wilhelm-Obers-Schule
PROJEKT Verbesserung der Flucht- und Rettungswege
PROJEKTNR.: B.191303002 **LAGERBUCHNR.:** 030/0125

Anlage Nr. 3.1


Lageplan

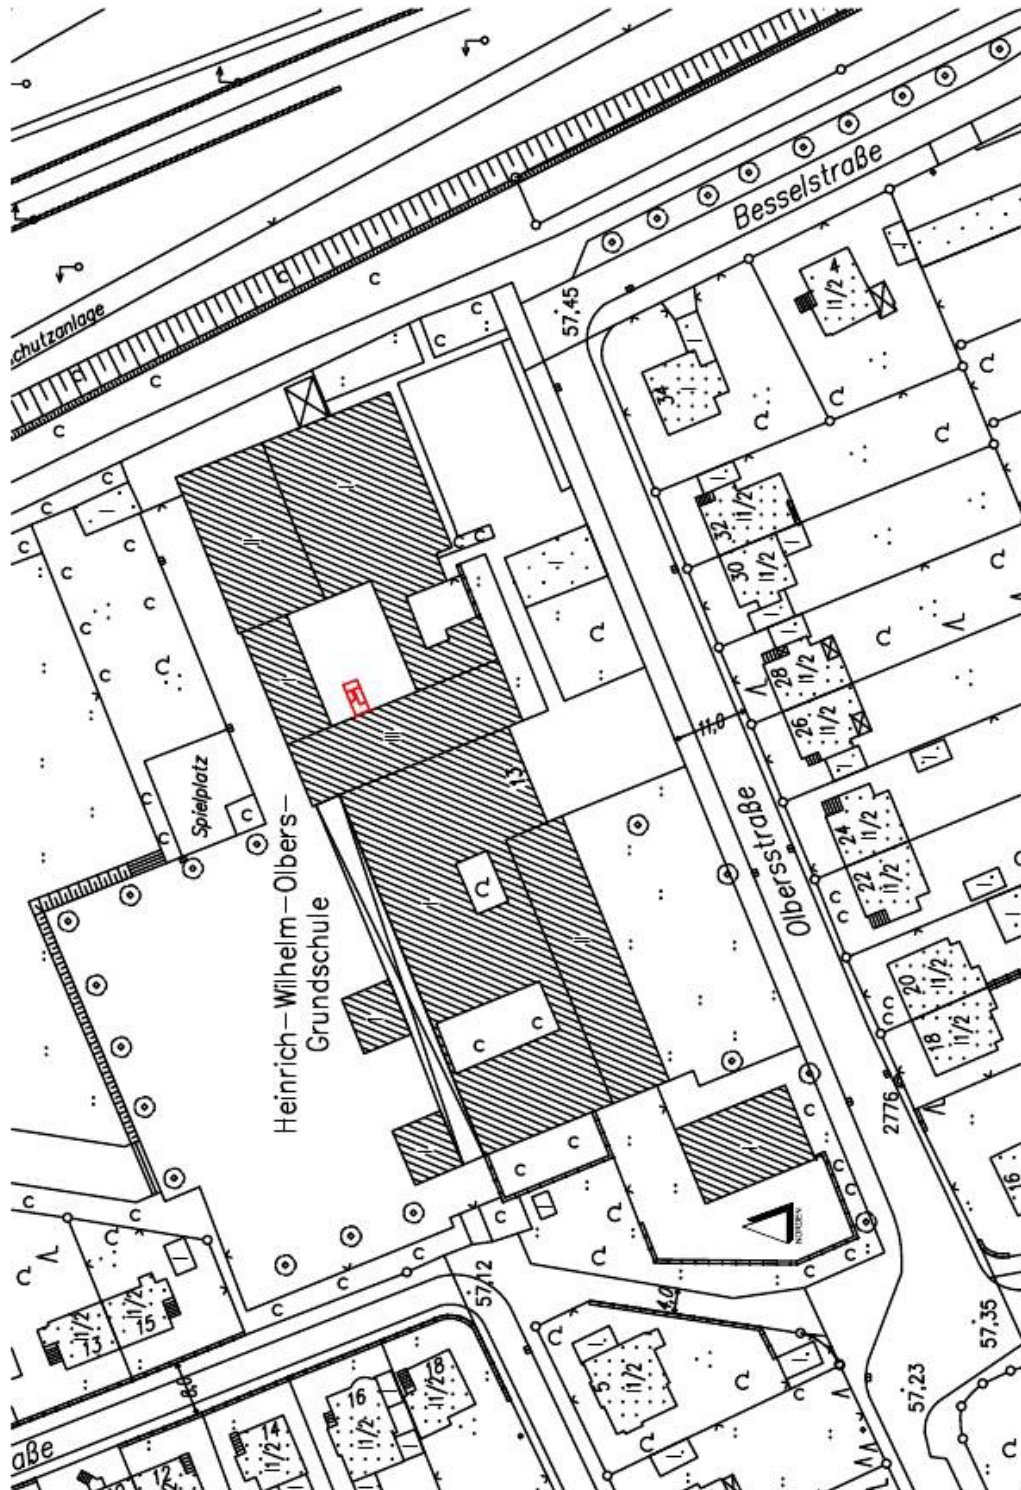

OBJEKT Grundschule Heinrich-Wilhelm-Olbers-Schule
PROJEKT Verbesserung der Flucht- und Rettungswege
PROJEKTNR.: B.191303002 **LAGERBUCHNR.:** 030/0125

Anlage Nr. 3.2


Grundriss Erdgeschoss

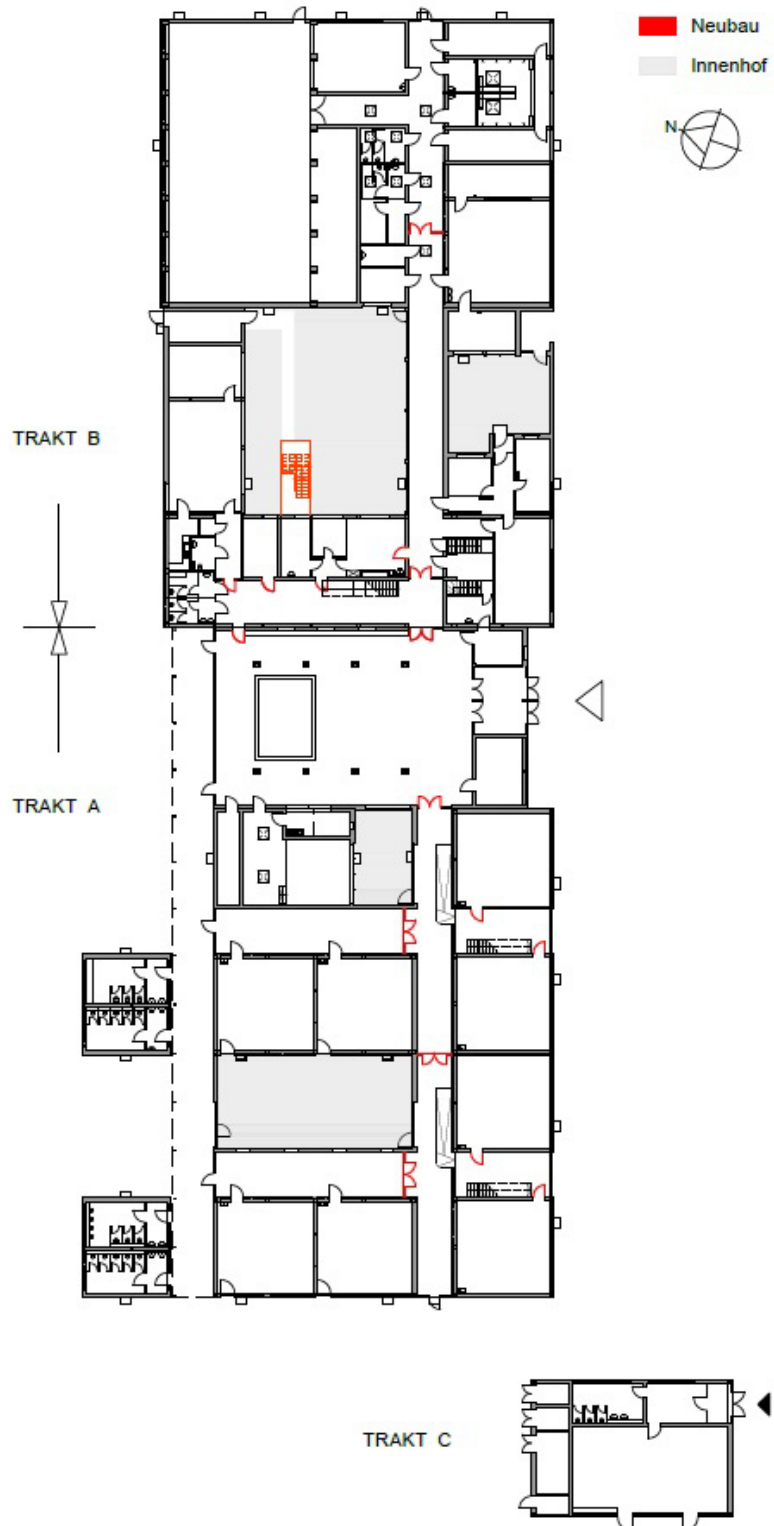

OBJEKT Grundschule Heinrich-Wilhelm-Obers-Schule
PROJEKT Verbesserung der Flucht- und Rettungswege
PROJEKTNR.: B.191303002 LAGERBUCHNR.: 030/0125

Anlage Nr. 3.3

Grundriss 1. Obergeschoss

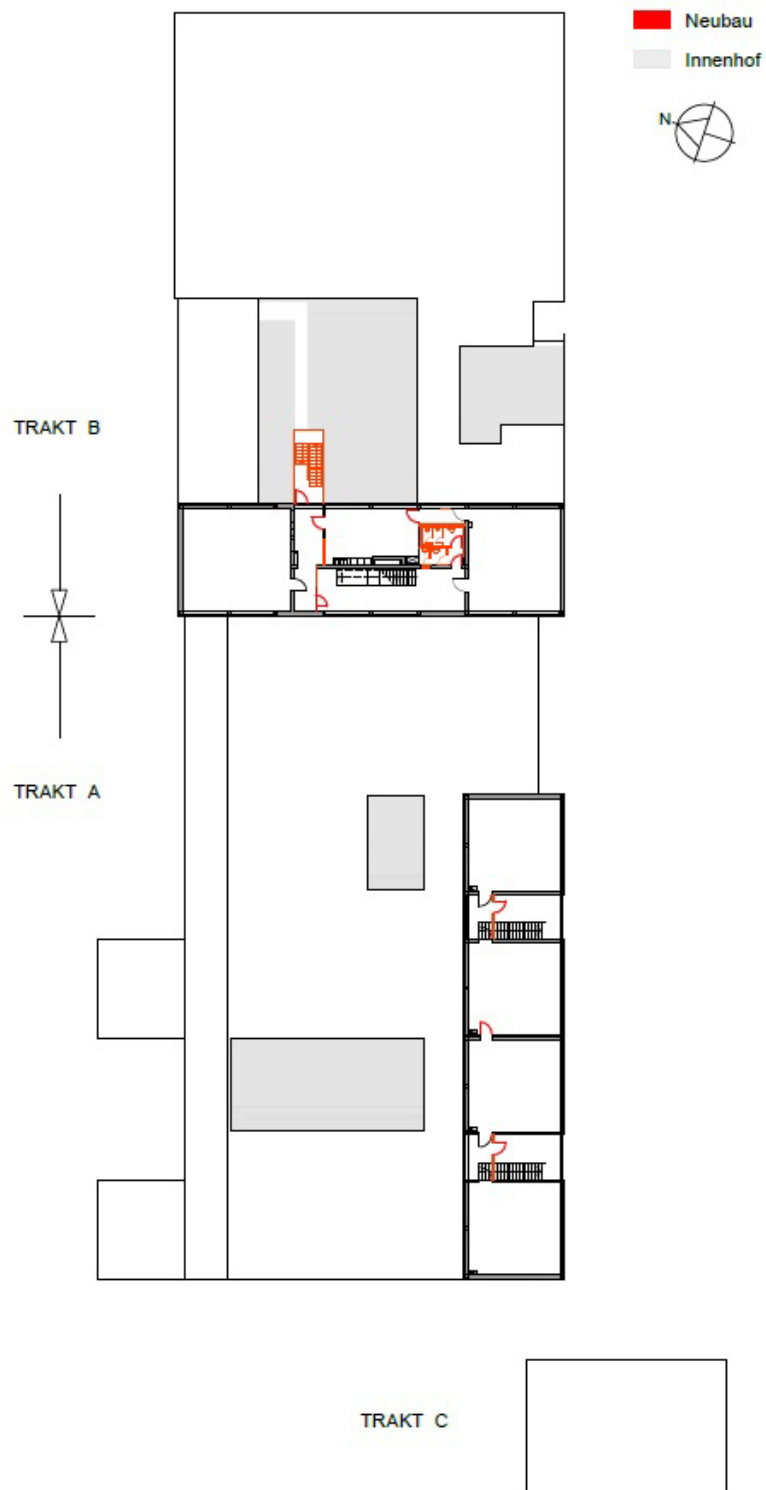

OBJEKT Grundschule Heinrich-Wilhelm-Obers-Schule
PROJEKT Verbesserung der Flucht- und Rettungswege
PROJEKTNR.: B.191303002 LAGERBUCHNR.: 030/0125

Anlage Nr. 3.4

Grundriss 2. Obergeschoss

