


OBJEKT:
PROJEKT: Neubau einer Parkpalette am HCC
PROJEKTNR.: PR-17-2009-343D, **LAGERBUCHNR.:** 011 / 0014

Planunterlagen
Anlage Nr. 3
zur
Drucksache Nr.

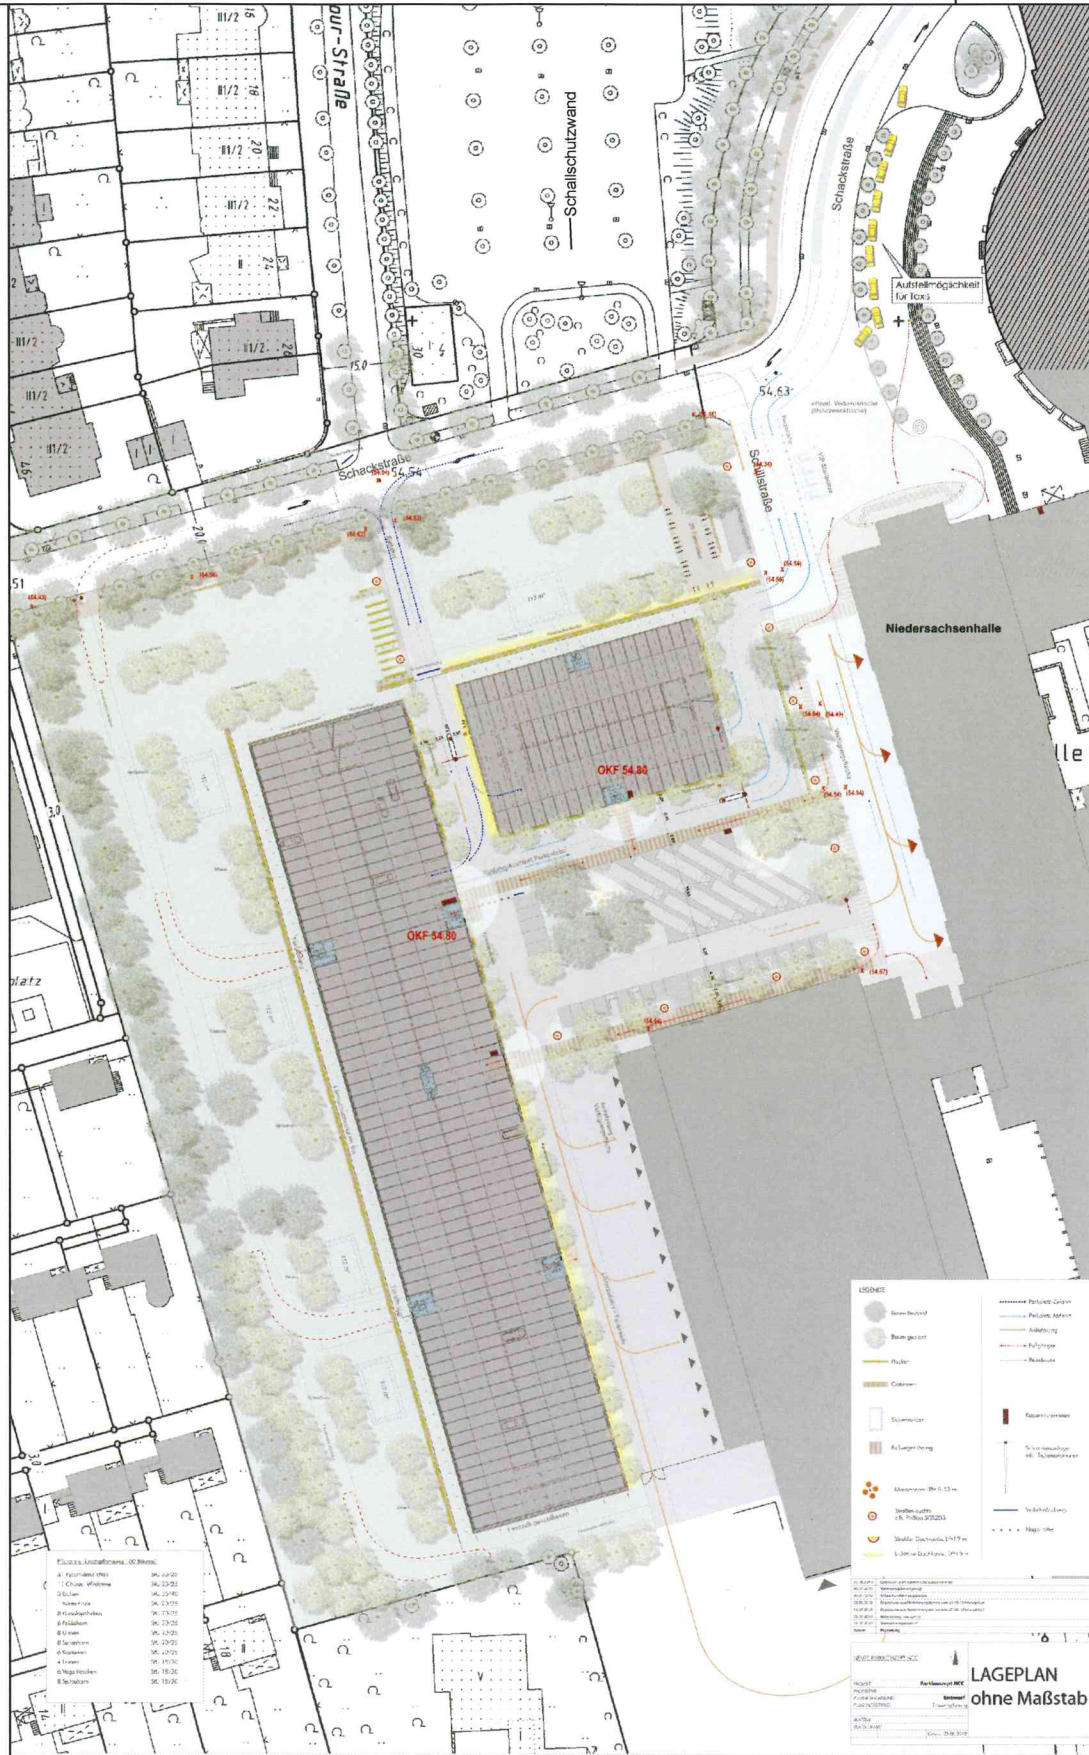

Lageplan
 ohne Maßstab