


**OBJEKT:**  
**PROJEKT:** Neubau einer Parkpalette am HCC  
**PROJEKTNR.:** PR-17-2009-343D, **LAGERBUCHNR.:** 011 / 0014

**Planunterlagen**  
**Anlage Nr. 4.1**  
**zur**  
**Drucksache Nr.**

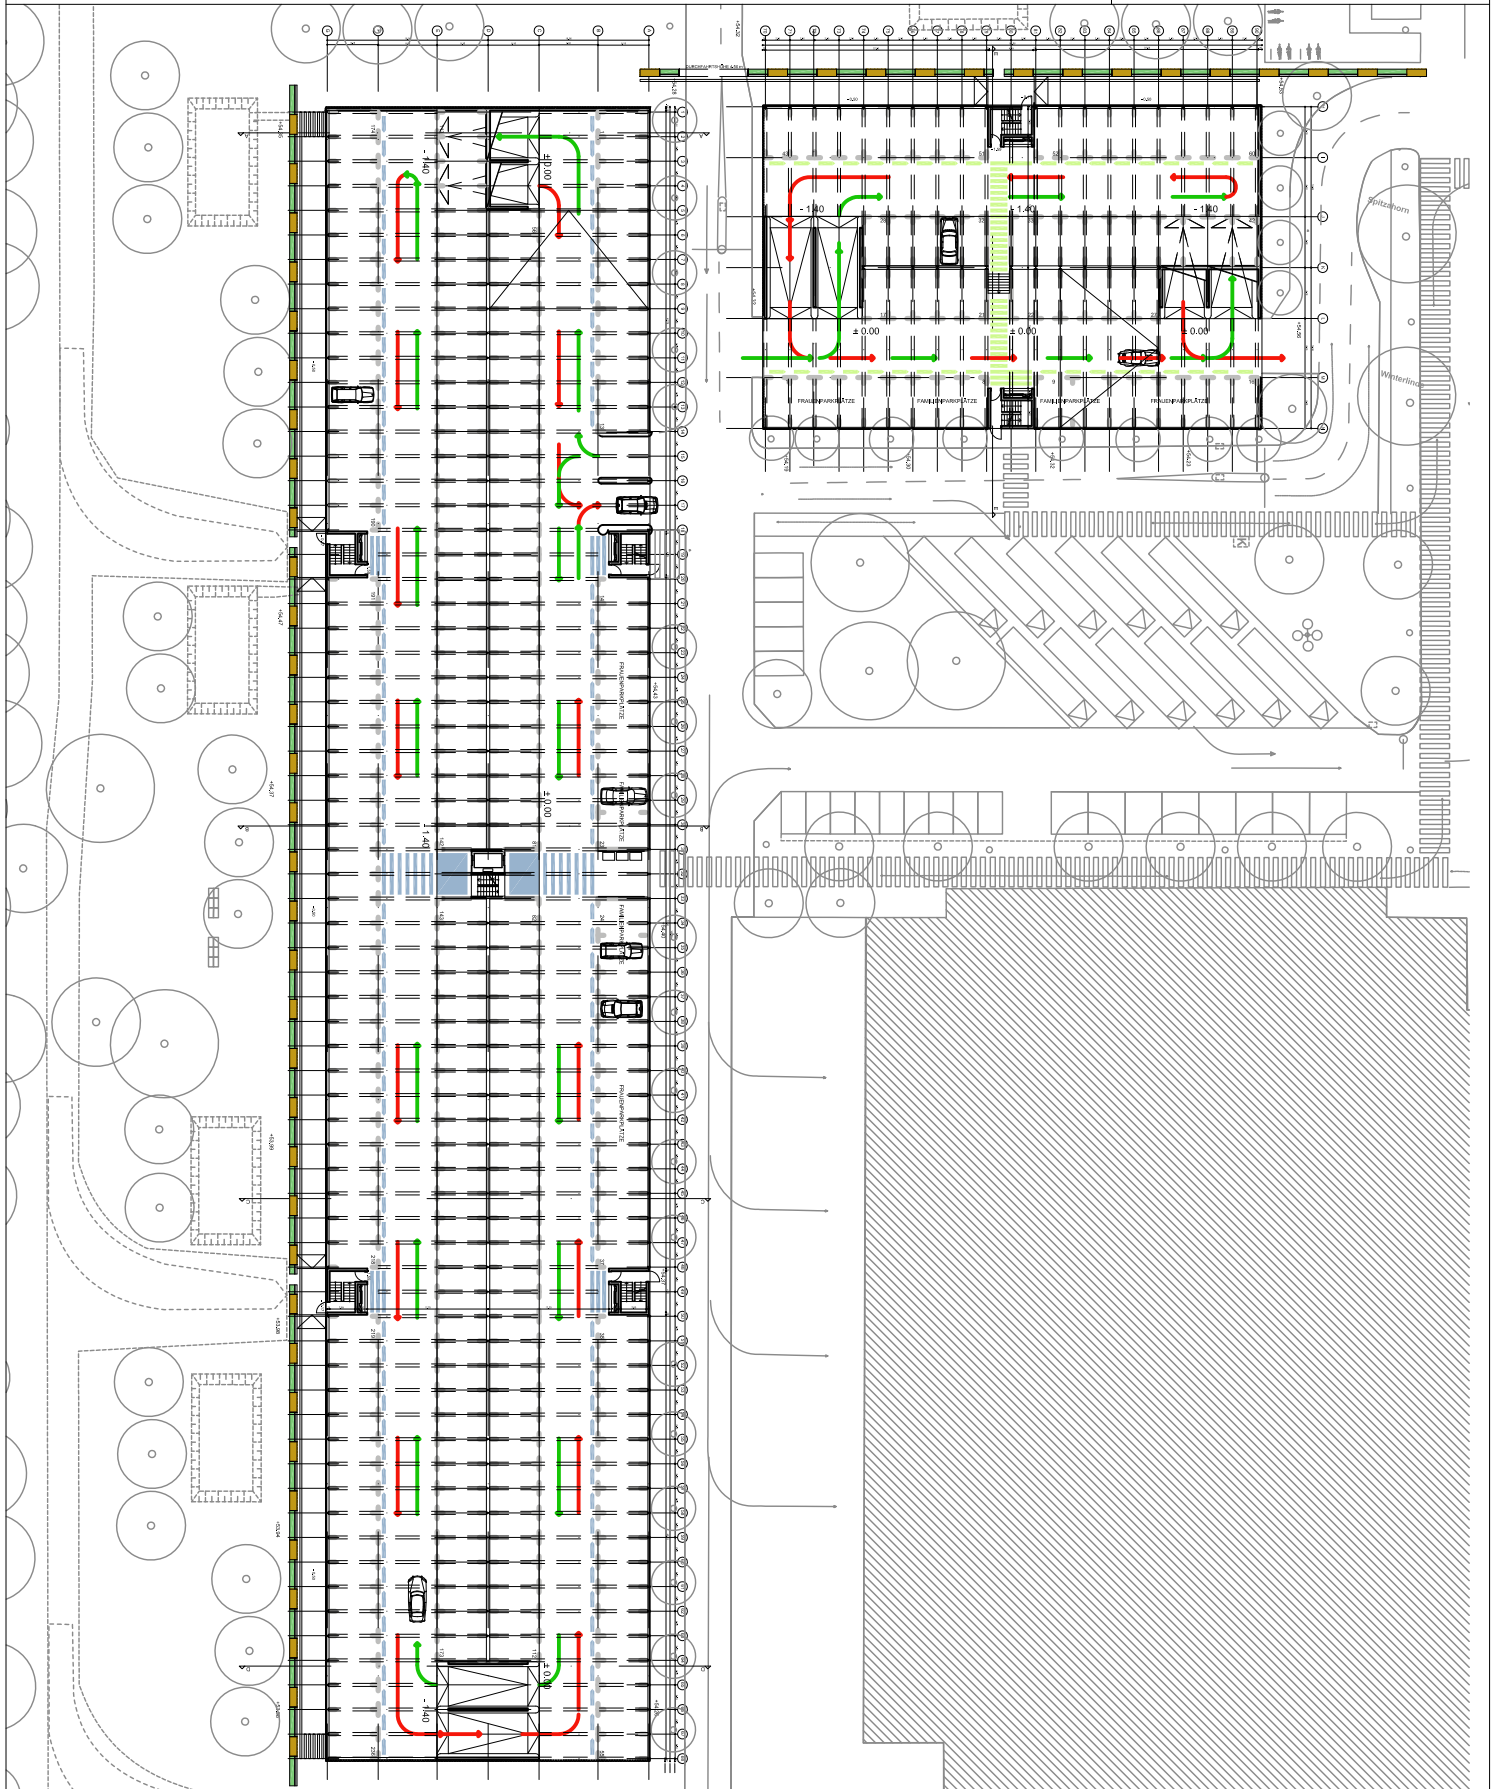

Grundriss E 0 + E -1  
ohne Maßstab