


OBJEKT:
PROJEKT: Neubau einer Parkpalette am HCC
PROJEKTNR.: PR-17-2009-343D, LAGERBUCHNR.: 011 / 0014

Planunterlagen
Anlage Nr. 4.3
zur
Drucksache Nr.

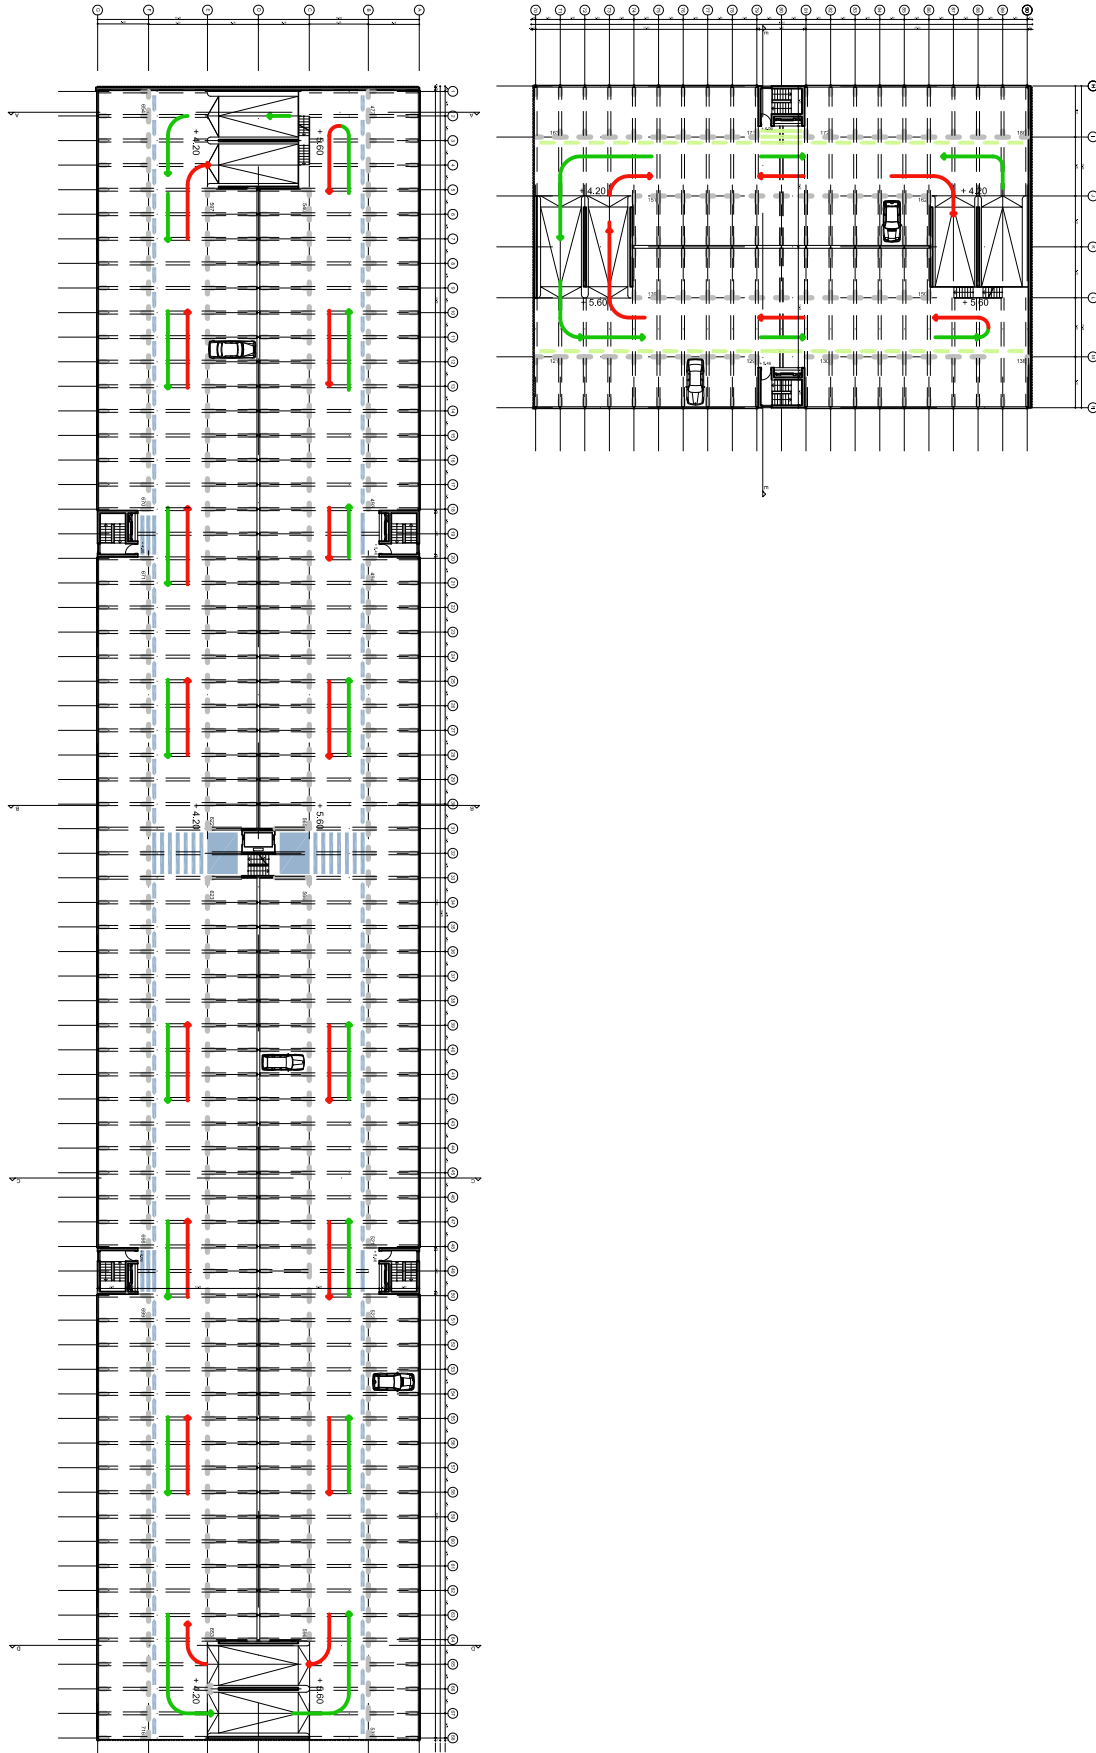

Grundriss E 3 + E 4
ohne Maßstab