


OBJEKT: Neubau einer Parkpalette am HCC
PROJEKT: PR-17-2009-343D, LAGERBUCHNR.: 011 / 0014
PROJEKTNR.: PR-17-2009-343D, LAGERBUCHNR.: 011 / 0014

**Planunterlagen
Anlage Nr. 4.6
zur
Drucksache Nr.**

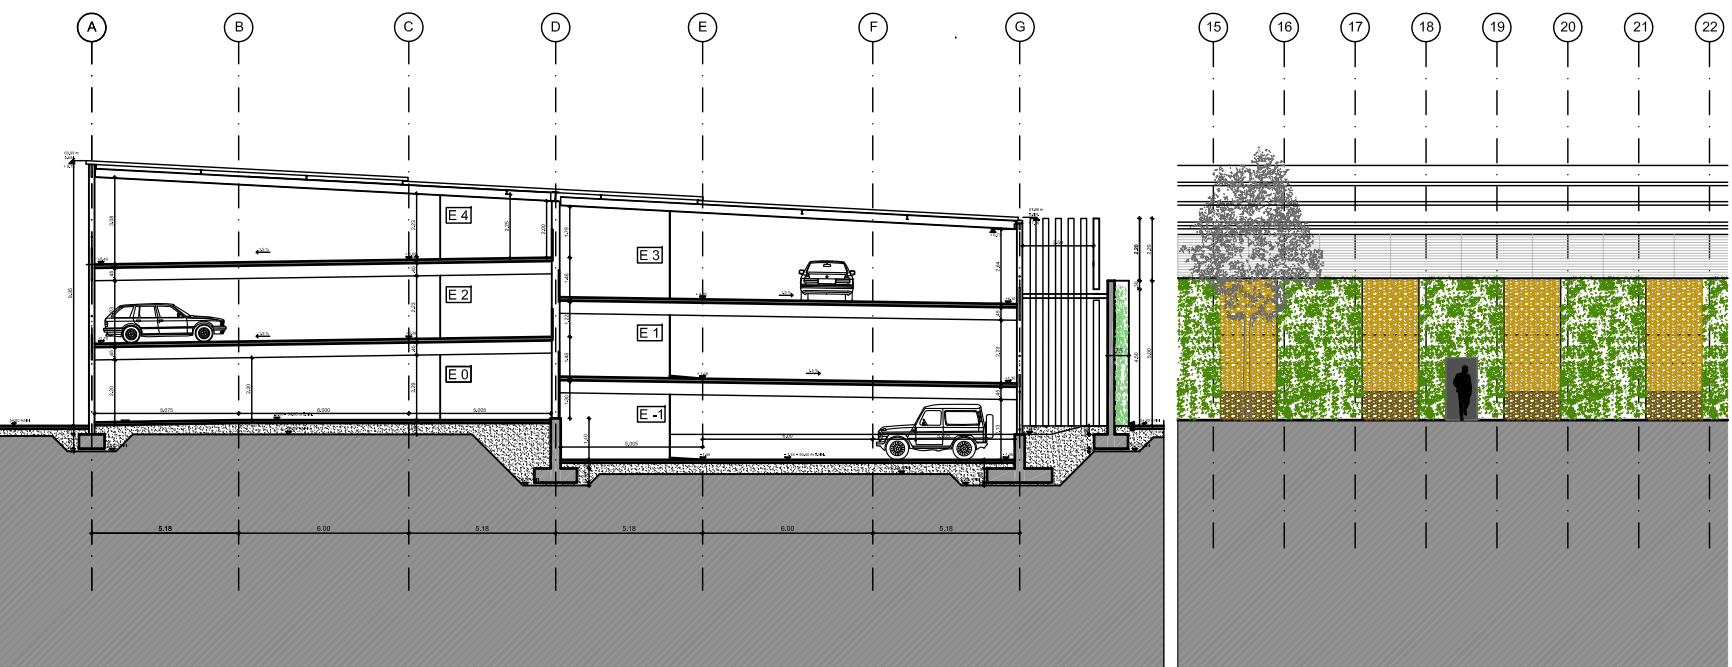

Schallschutzwand
Schnitt + Ansicht
ohne Maßstab