




Deichquerschnitt Bereich Sportplatz

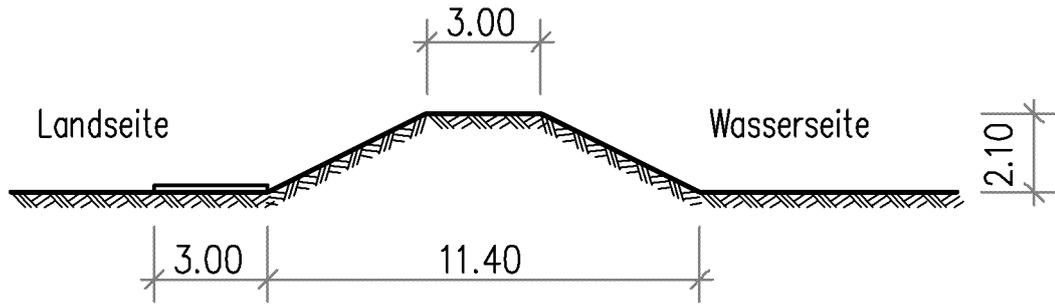

Deichquerschnitt Bereich Waldrand (Pferdehof)

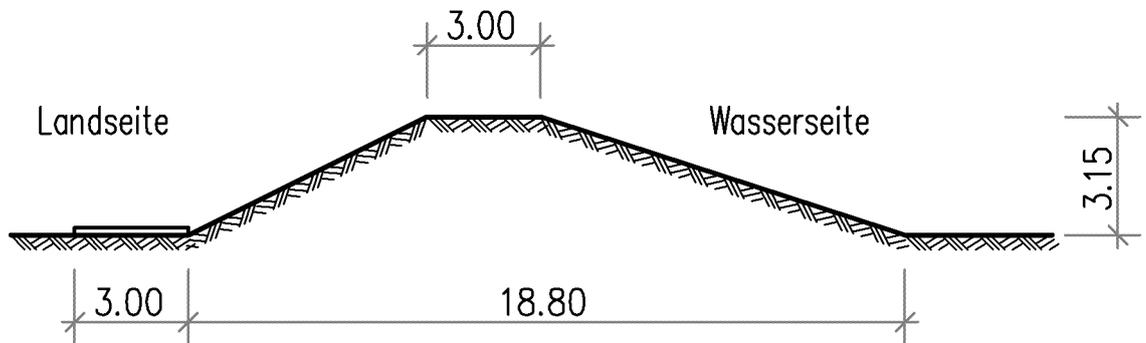

Deichquerschnitt Bereich Kneippweg – Wohnheim

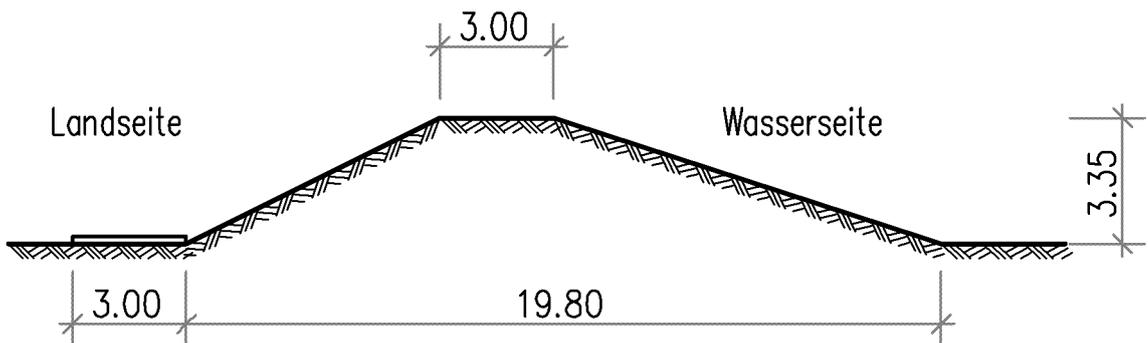

Landeshauptstadt Hannover Fachbereich Tiefbau			
Bereich Straßenerhaltung, Wasser- und Brückenbau			
Bauwerk: Hochwasserschutz Ricklingen			Akt. Nr.:
Planart/Bauteil: Deichquerschnitte			Blatt-Nr.: Q 1
	Datum:	Name:	Maßstab: 1:200 Blattgröße: A4
bearbeitet:		Flamme	
geprüft:			
gesehen:			