


Anlage 2a zur Drucksache Nr. / 2008  
Lageplan Stadtbahnstrecke A – Süd,  
Straßenbau Schünemannplatz

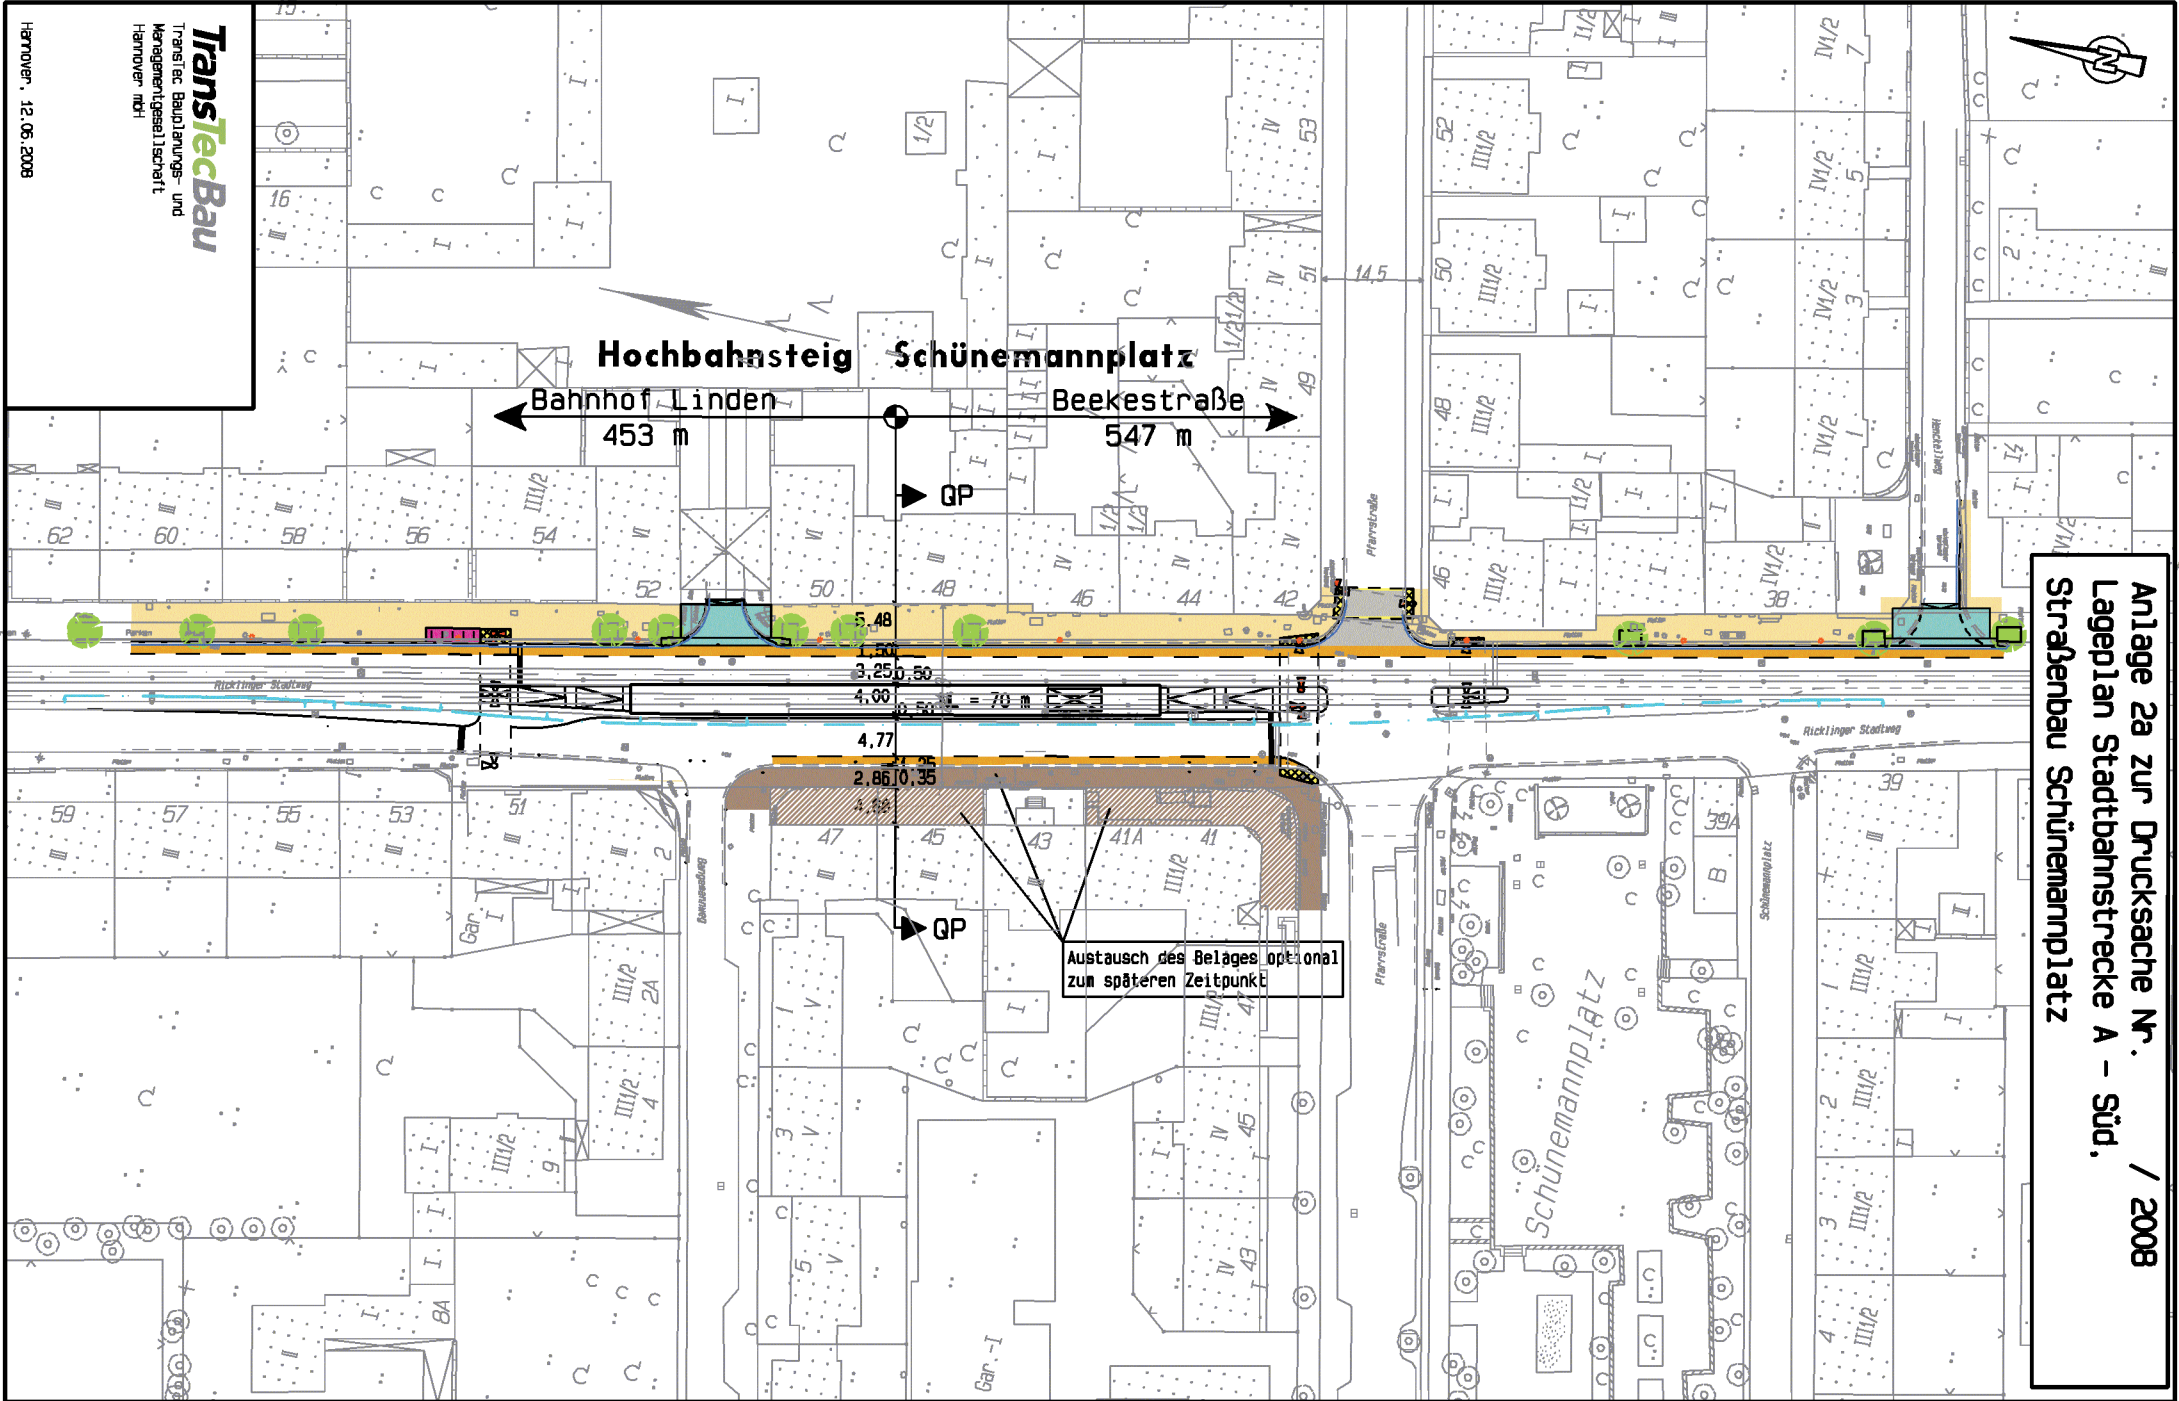

**TransTecBau**  
TransTec Bauleistungs- und  
Managementgesellschaft  
Hannover mbH

Hannover, 12.06.2008

Austausch des Belages optional  
zum späteren Zeitpunkt

Hochbahnsteig Schünemannplatz

Bahnhof Linden 453 m  
Beekestraße 547 m

QP

QP

Schünemannplatz