


VORHABEN: AZ EICHENPARK

VERBESSERUNG DES BRANDSCHUTZES
SANIERUNG DER BALKONE UND FASSADEN

GRUNDRISS
ANLAGE 4
ZUR DRUCKSACHE NR.:
.....

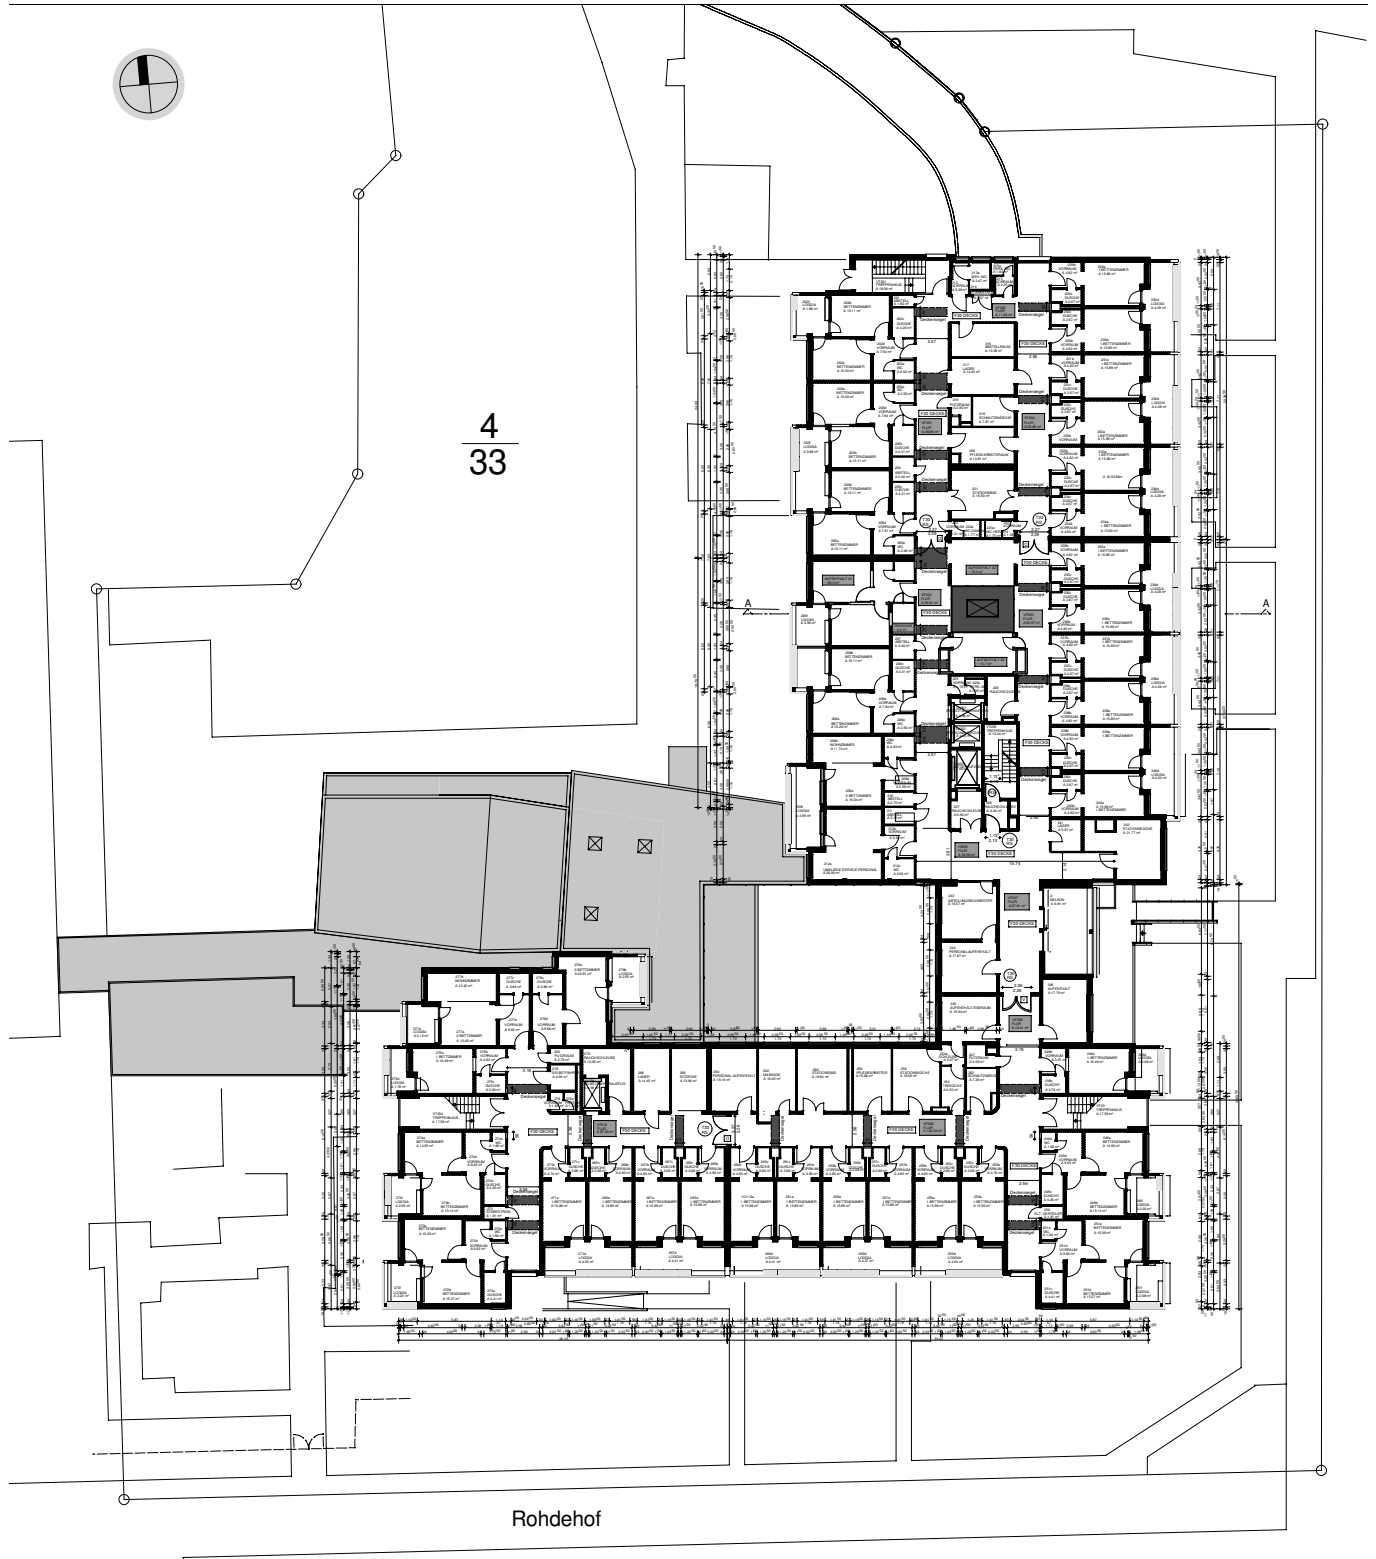

GRUNDRISS