




Anlage 1, Ausschnitt aus der Grundkarte, Maßstab 1: 5000



Anlage 2, Ausschnitt aus der Stadtkarte, Maßstab 1:1000

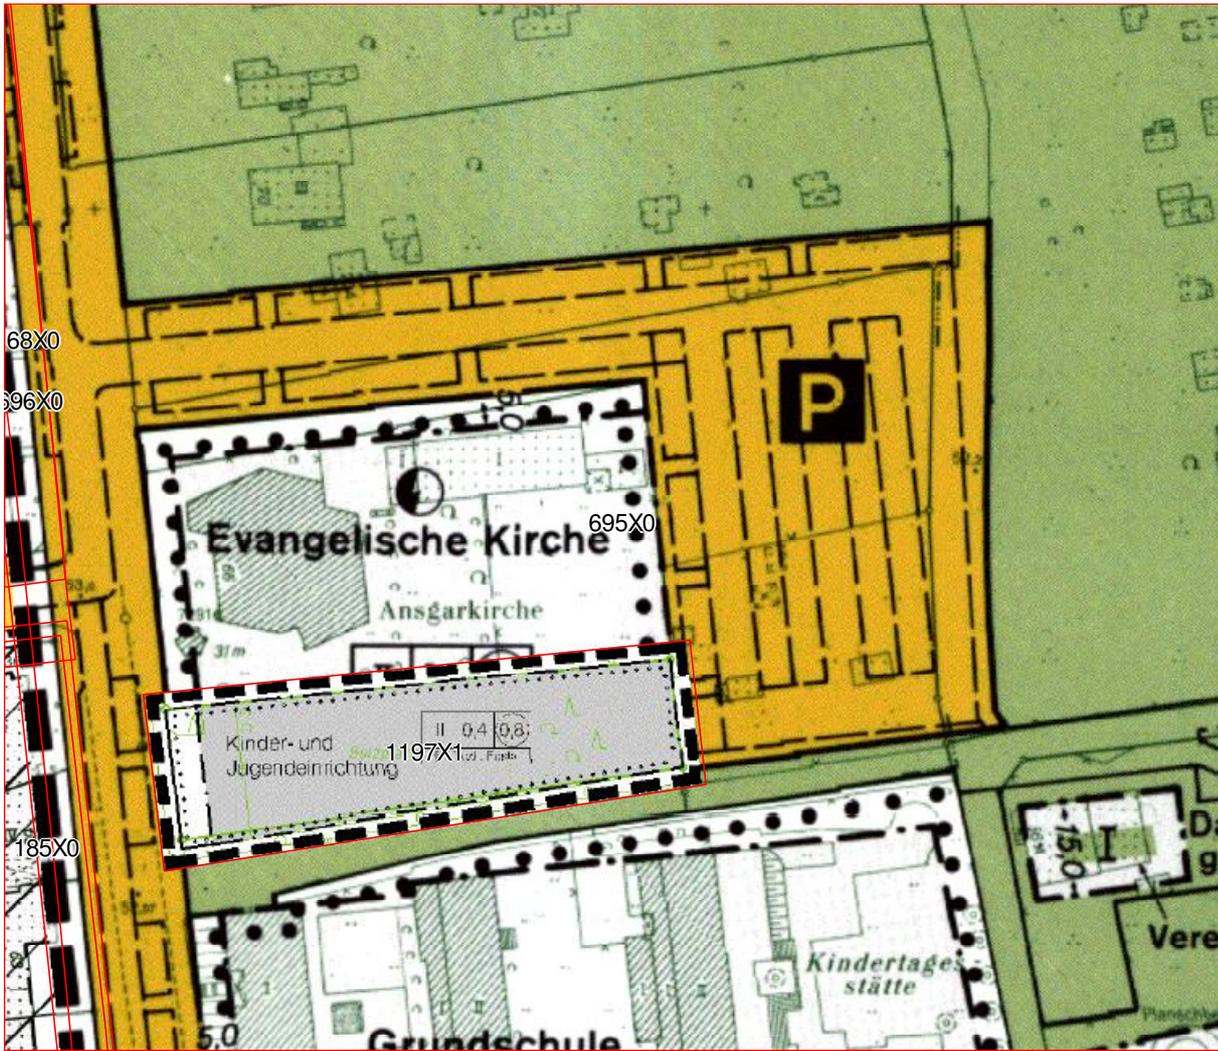

Anlage 3: Bebauungsplanausschnitt 1197 Kleingärtnerverein Hainholz e.V., Voltmerstraße