


Gemarkung Döhren

Flur 2

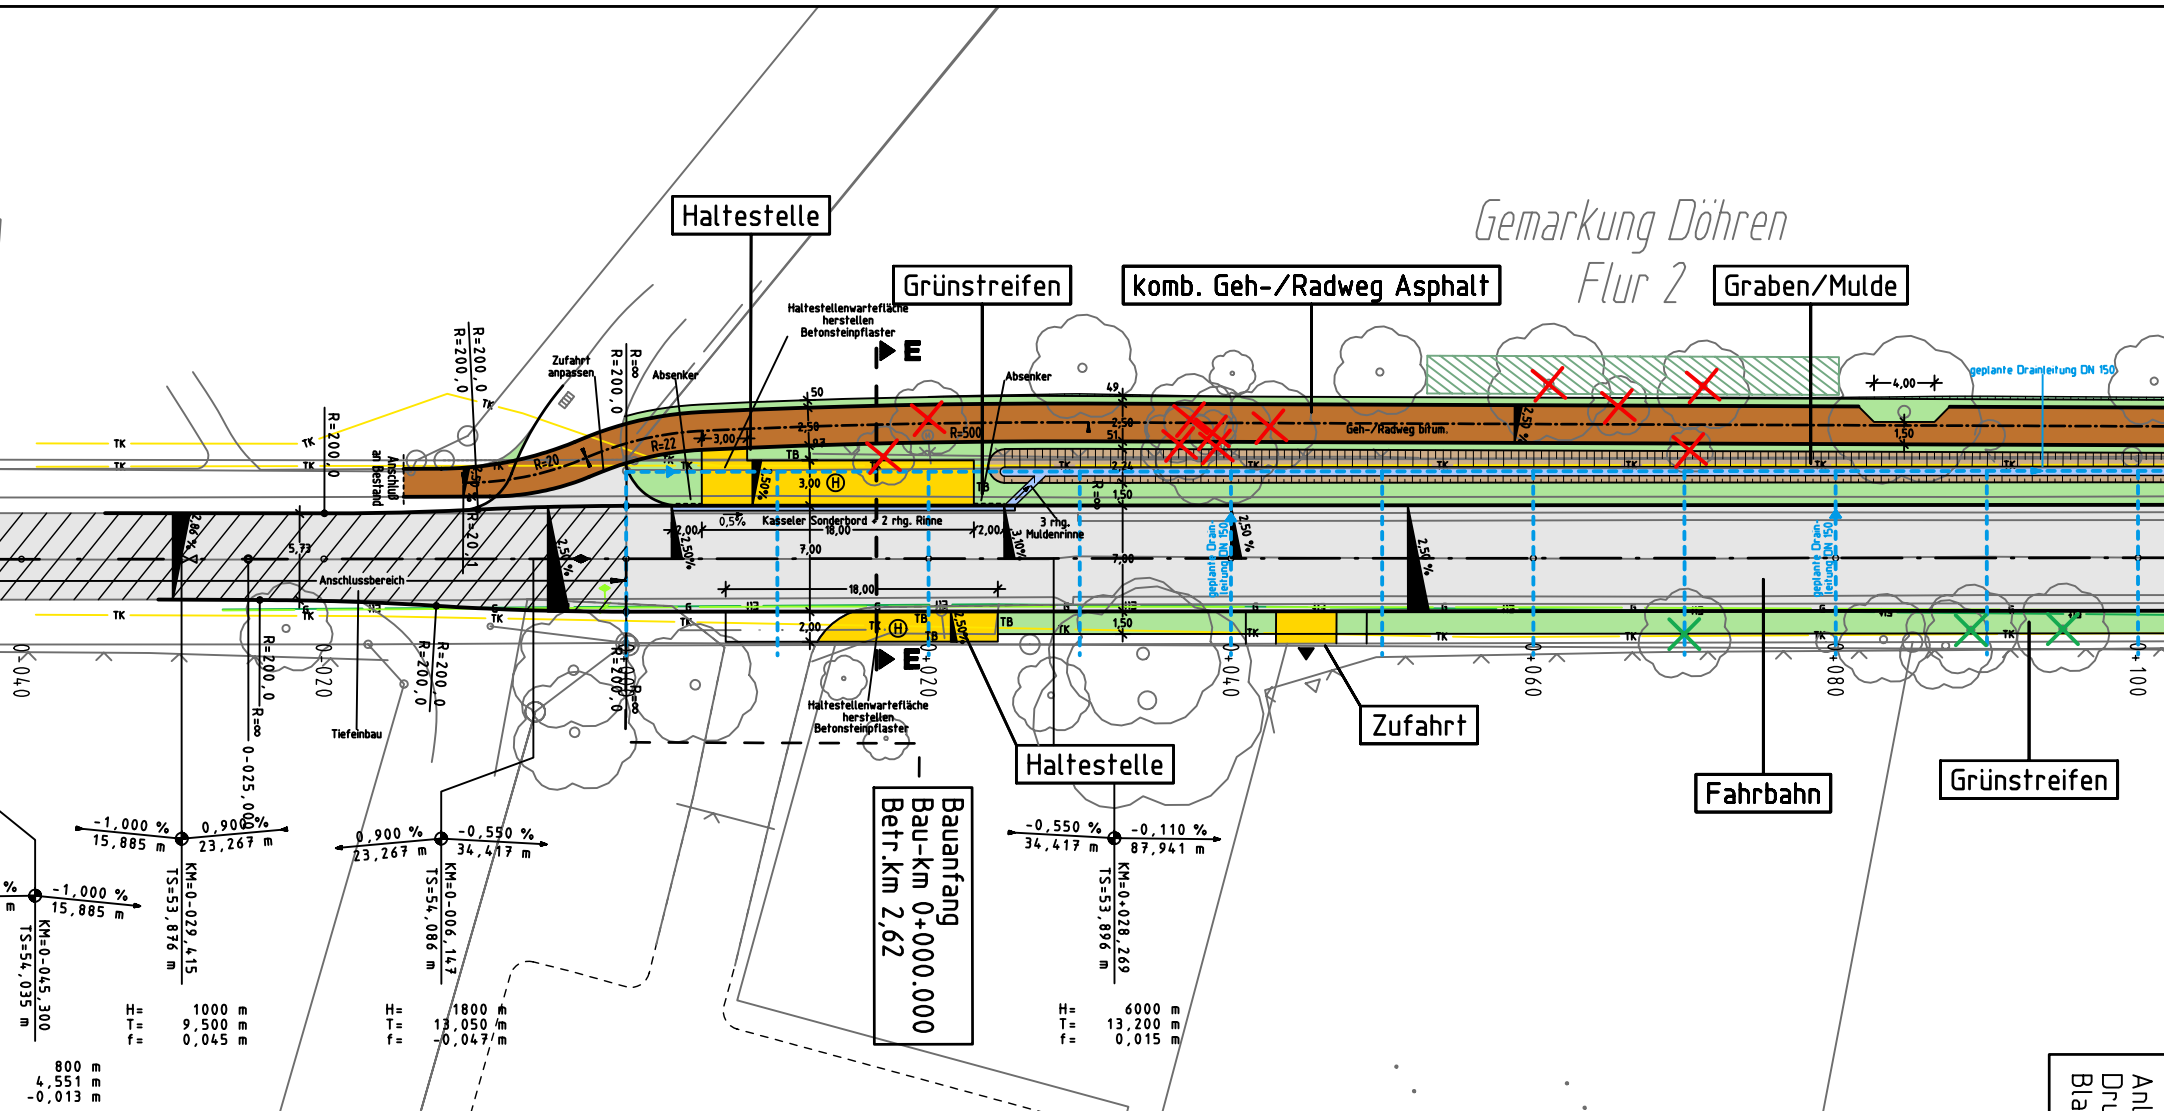

**Legende**

	Grünstreifen / Bankett		bestehender Baum Rodung wird geprüft
	Gehweg Asphalt		bestehender Baum wird gerodet
	Gehweg Betonsteinpflaster		Dammböschung
	Fahrbahn		Graben / Mulde
	Rinne		Haltestelle
	Gestaltung des Waldrandes in Abhängigkeit vom konkret zur Verfügung stehenden Platz		

Anlage 1 zur  
Drucksache Nr. /2011  
Blatt 1

Gemarkung  
Flur 2