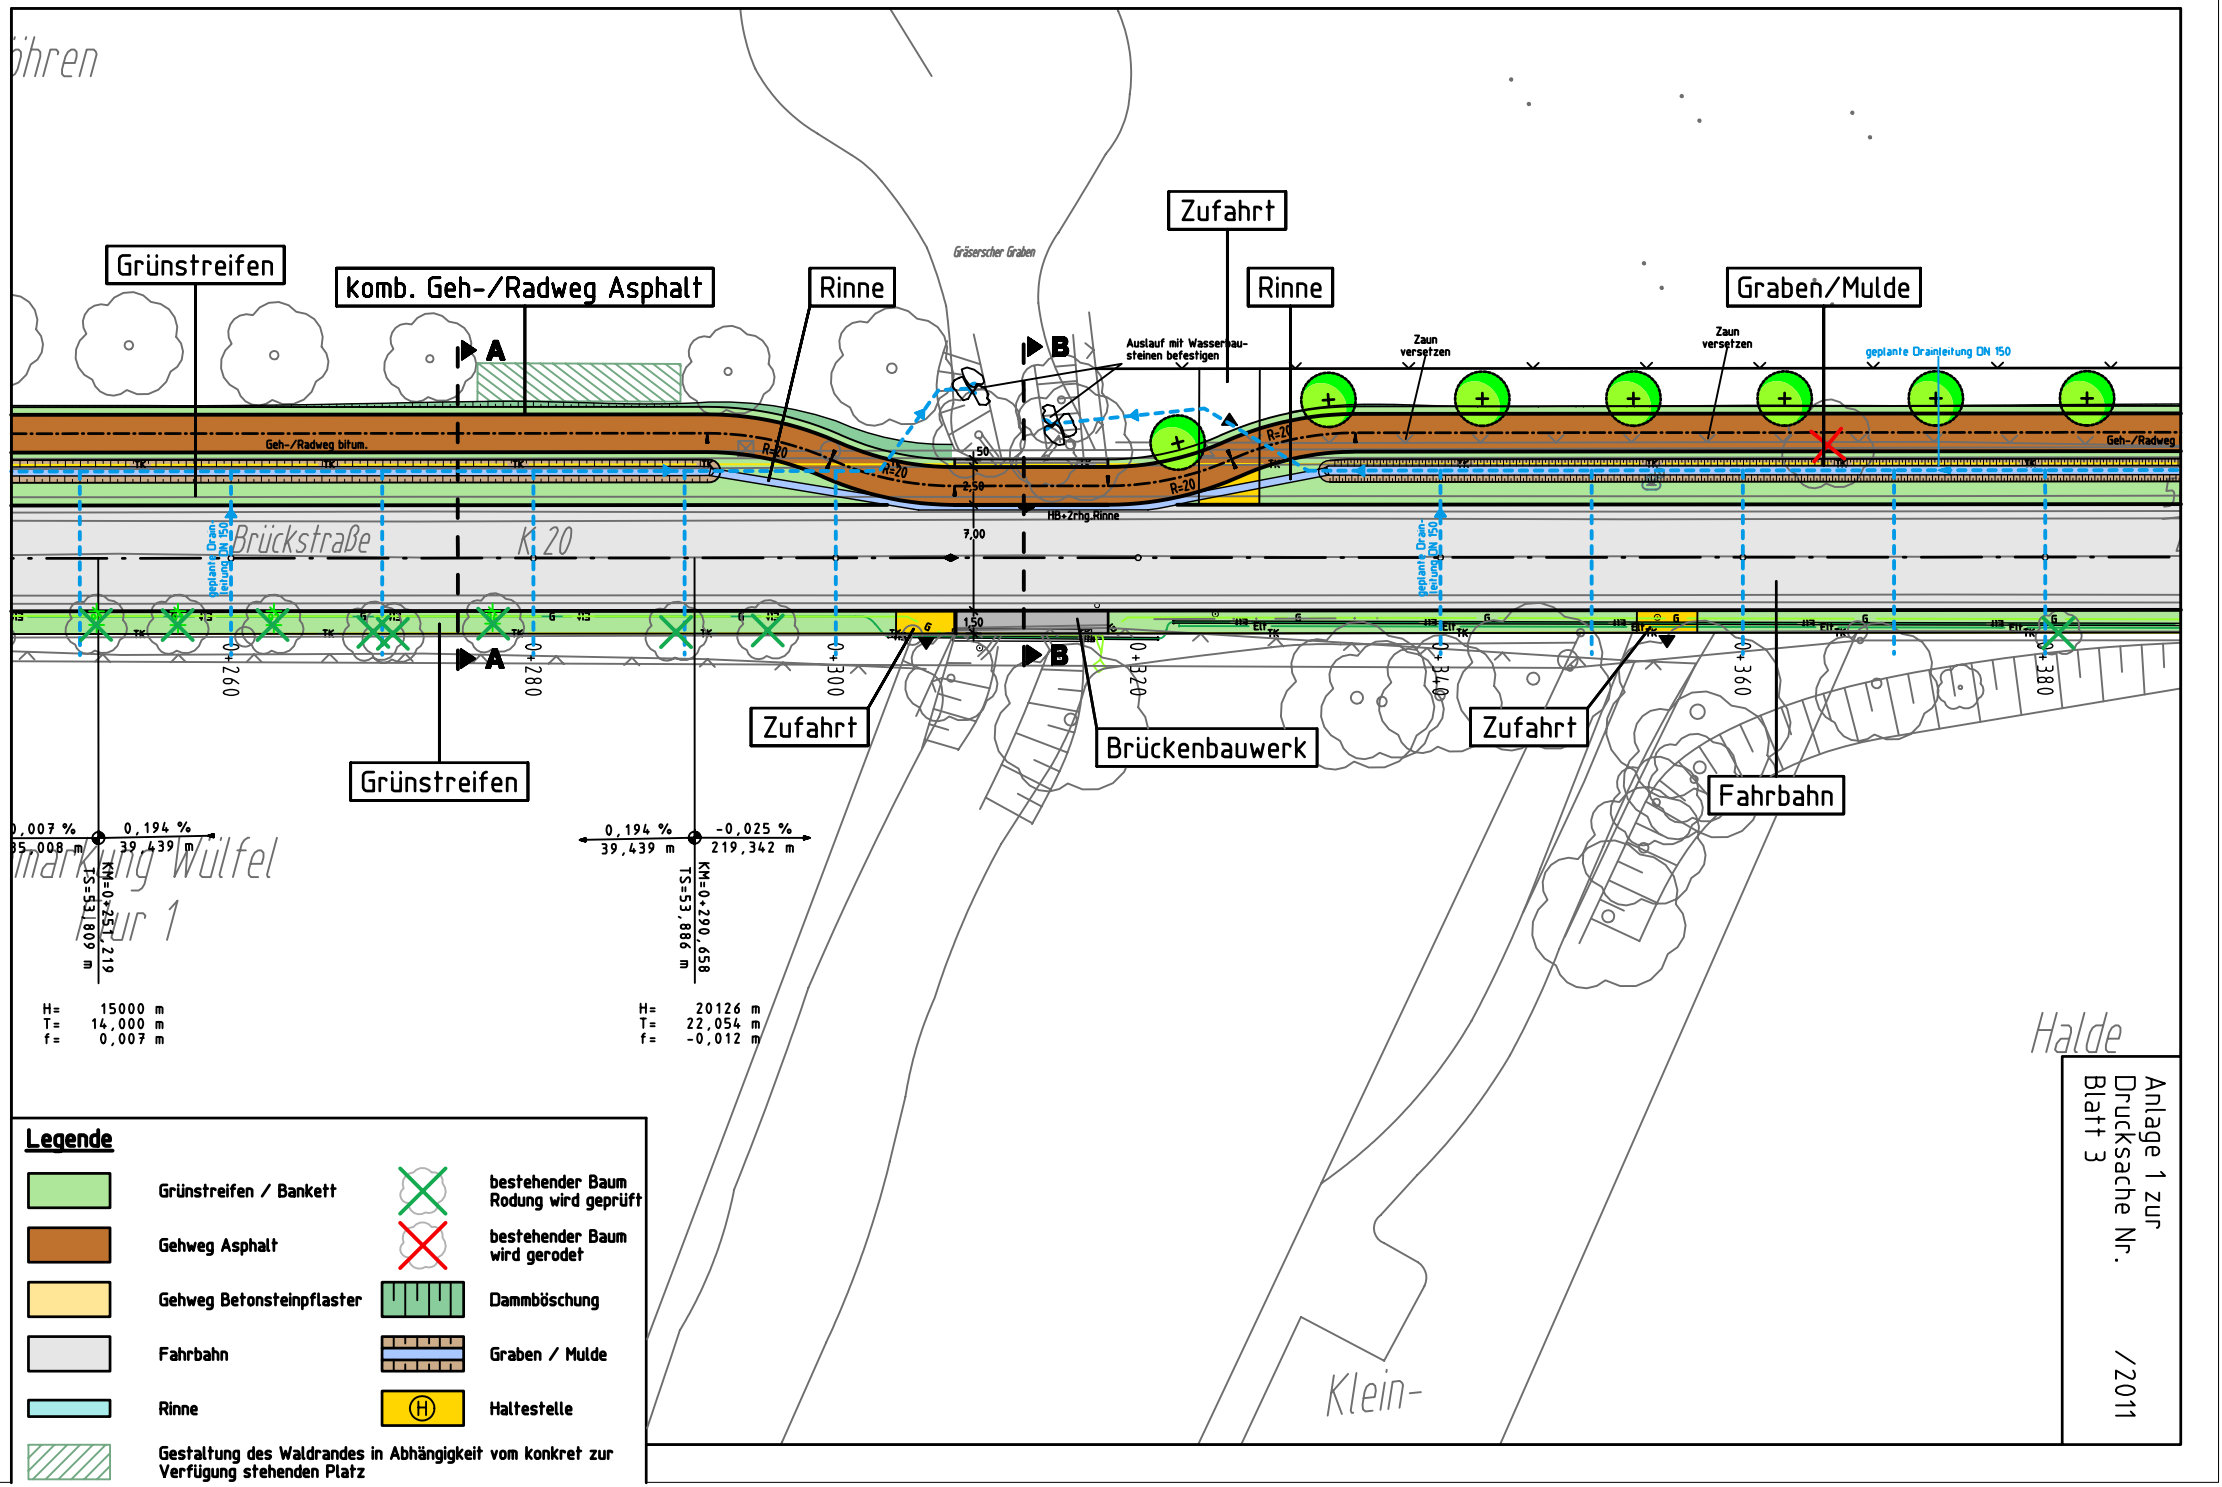
Grünstreifen
komb. Geh-/Radweg Asphalt
Rinne
Zufahrt
Rinne
Graben/Mulde
Gräserscher Graben
Auslauf mit Wasserbau-steinen befestigen
Zaun versetzen
Zaun versetzen
geplante Drainleitung DN 150
Geh-/Radweg bitum.
Geh-/Radweg
HB+Zrhg.Rinne
Brückstraße
K 20
Zufahrt
Brückenbauwerk
Zufahrt
Fahrbahn
Grünstreifen
Markung Wülfel
Flur 1
Halde
Klein-
H= 15000 m
T= 14,000 m
f= 0,007 m
H= 20126 m
T= 22,054 m
f= -0,012 m
Legende
Grünstreifen / Bankett
Gehweg Asphalt
Gehweg Betonsteinpflaster
Fahrbahn
Rinne
Gestaltung des Waldrandes in Abhängigkeit vom konkret zur Verfügung stehenden Platz
bestehender Baum Rodung wird geprüft
bestehender Baum wird gerodet
Dammböschung
Graben / Mulde
Haltestelle
Anlage 1 zur Drucksache Nr.
Blatt 3
/2011