

Gemarkung Döhren  
Flur 2

Gemarkung Wülfel  
Flur 1

komb. Geh-/Radweg  
Betonsteinpflaster

komb. Geh-/Radweg Asphalt


Grünstreifen

Grünstreifen

Fahrbahn

Graben/Mulde

Rinne

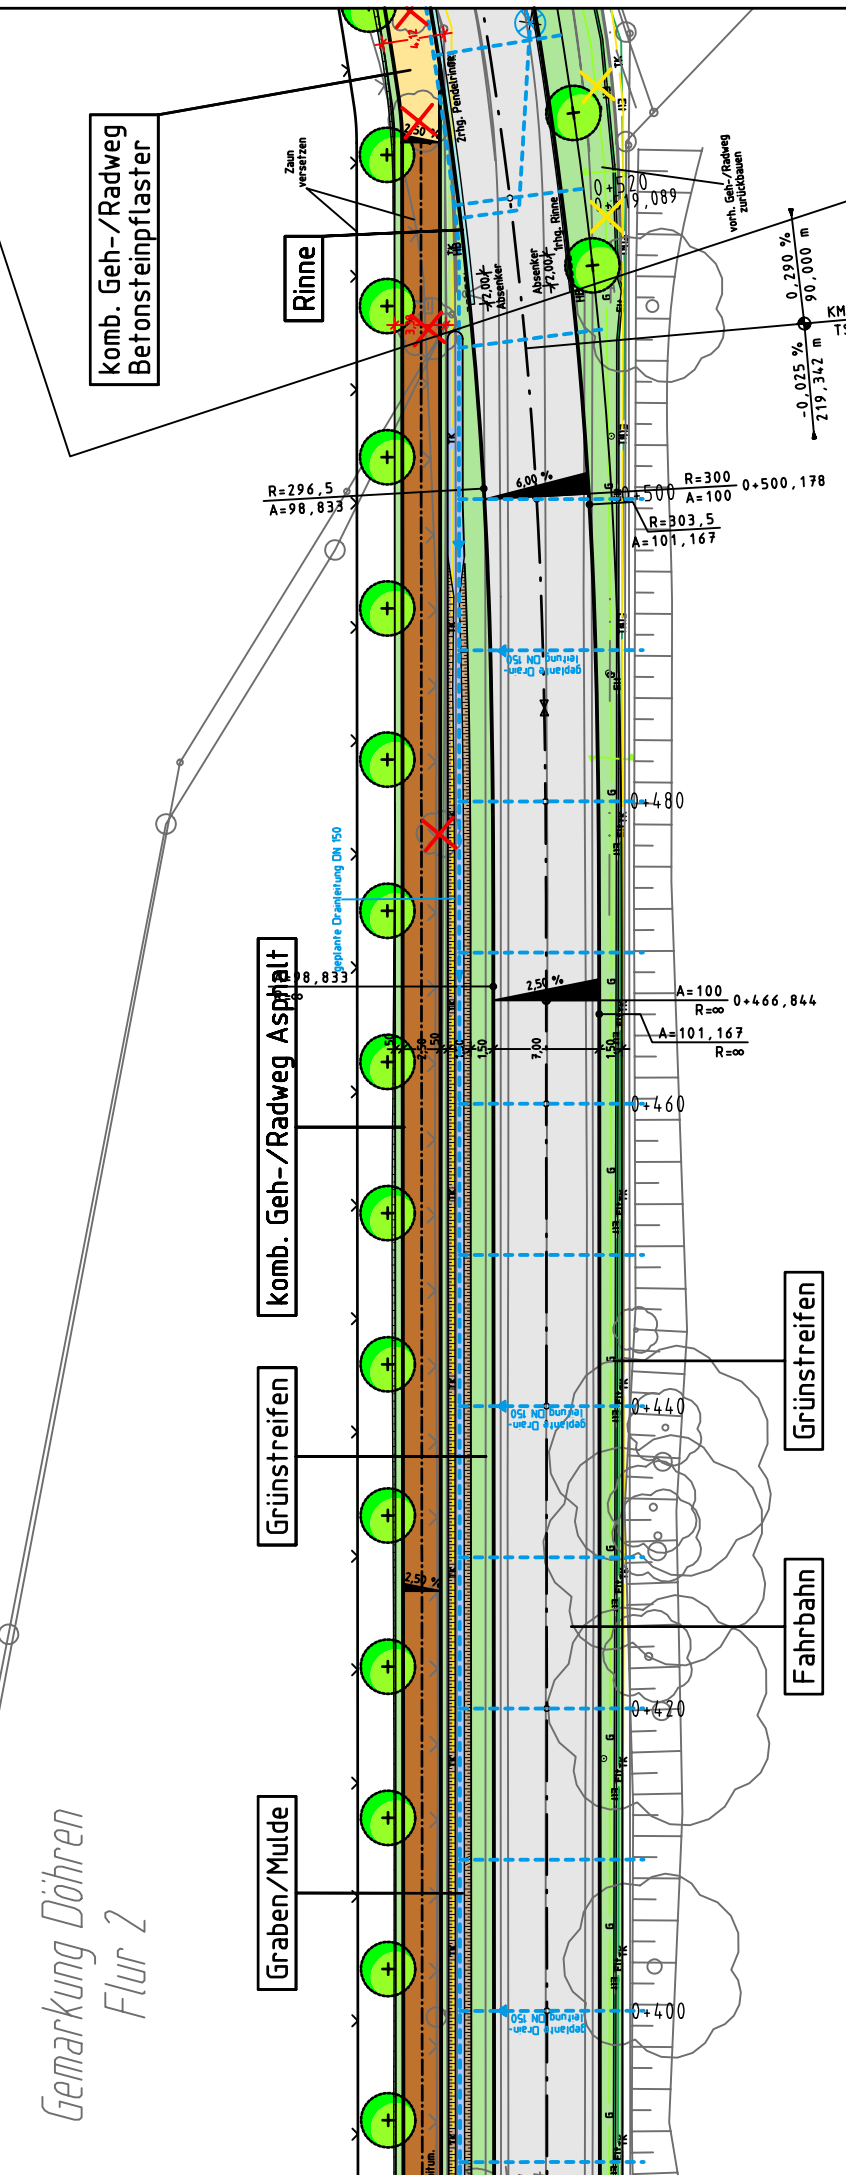

H= 18000 m  
T= 28384 m  
f= 0,022 m

0,290 %  
90,000 m  
-0,025 %  
219,342 m

**Legende**

	Grünstreifen / Bankett		bestehender Baum Rodung wird geprüft
	Gehweg Asphalt		bestehender Baum wird gerodet
	Gehweg Betonsteinpflaster		Dammböschung
	Fahrbahn		Graben / Mulde
	Rinne		Haltestelle
	Gestaltung des Waldrandes in Abhängigkeit vom konkret zur Verfügung stehenden Platz		