


Ausbauquerschnitt A-A

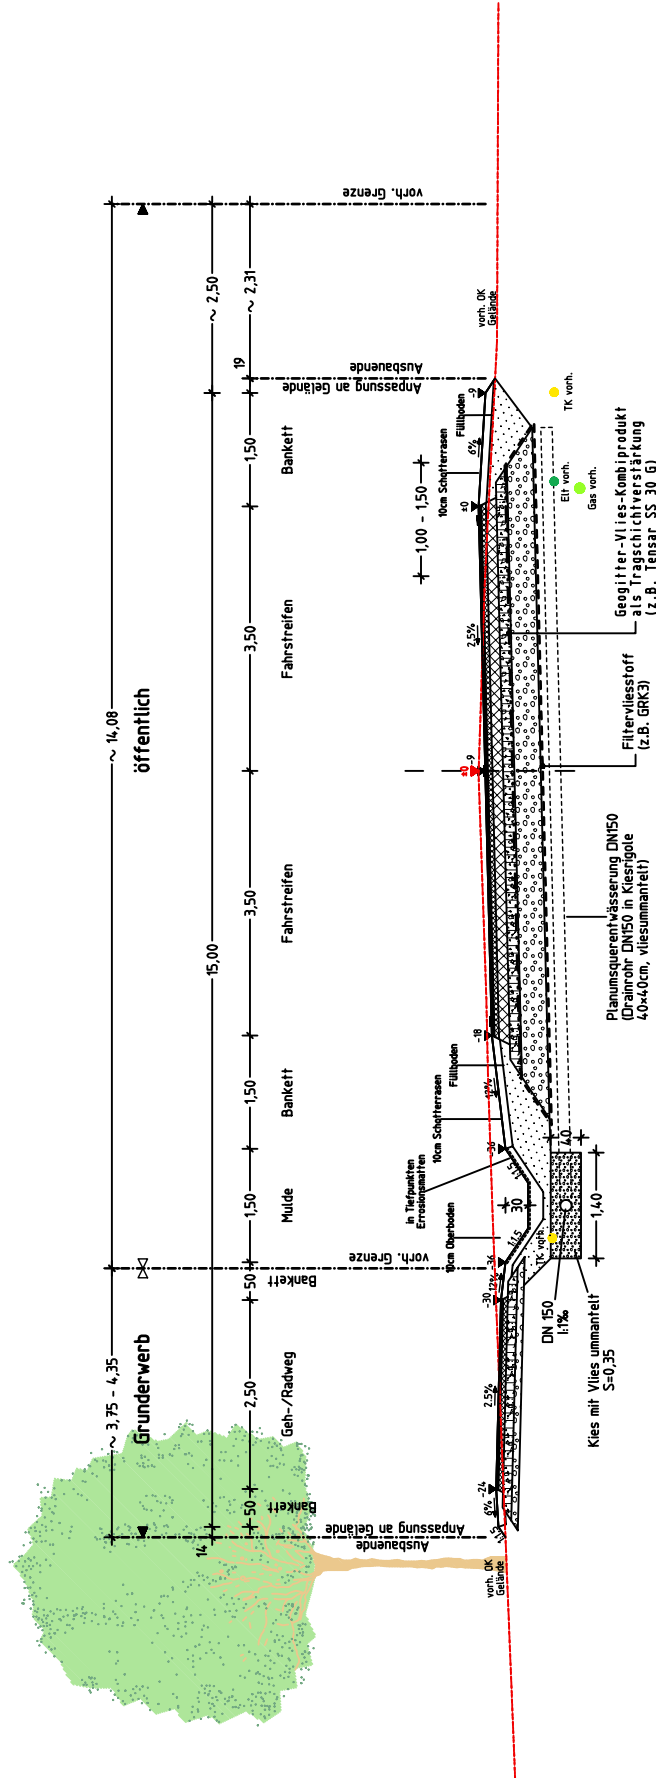

Geh-/Radweg (Rw 2 mit 3 cm Deckschicht)		Fahrbahn Baulaste III (Fb III)	
3,0 cm Asphaltbeton 0/8	70 kg/m ²	3,5 cm Spülmastikasphalt 0/8 S	85 kg/m ²
6,0 cm Asphalttragschicht B50 0/22	140 kg/m ²	6,0 cm Asphaltbinder 0/16	150 kg/m ²
12,0 cm Schottertragschicht aus Brechkornmisch 0/32	270 kg/m ²	14,0 cm Asphalttragschicht B50 S 0/32	330 kg/m ²
9,0 cm Frostschuttschicht aus Rundkornmisch 0/32	180 kg/m ²	15,0 cm Schottertragschicht aus Brechkornmisch 0/32	340 kg/m ²
30,0 cm		35,0 cm Frostschuttschicht aus Rundkornmisch 0/32	(790) kg/m ²
		73,5 cm	