


Ausbauquerschnitt B-B Bau-km O+312.27

Rahmenbauwerk "Grärscher Graben"

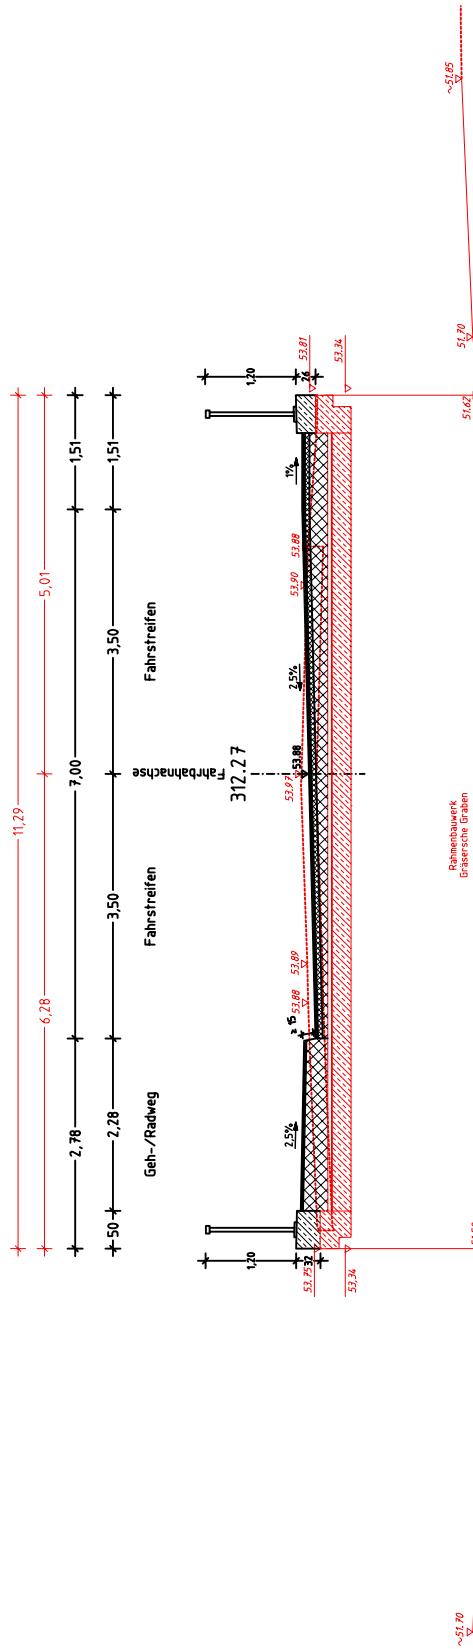

Geh-/Radweg

3,0 cm Asphaltbeton 0/8	70 kg/m ³
4,0 cm Asphalttragschicht B50 0/22	140 kg/m ³
4,0 cm G4 Schutzschicht 0/11	
1,0 cm Bitumenbeschichtung	
Σ	279,0 cm

Fahrbahn

3,5 cm Splittmestkiesabfall 0/8 S	85 kg/m ³
3,5 cm Asphalttragschicht B50 0/22	150 kg/m ³
4,0 cm G4 Schutzschicht 0/11	330 kg/m ³
1,0 cm Bitumenbeschichtung	
Σ	435,5 cm