


**OBJEKT** Kita Vinnhorster Weg 152  
**PROJEKT** Erweiterung um 2 Gruppen sowie Modernisierung und Umbau  
**PROJEKTNR.:** 17-2011-625, **LAGERBUCHNR.:** 020/0162

**Anlage Nr. 3.1**


### Lageplan

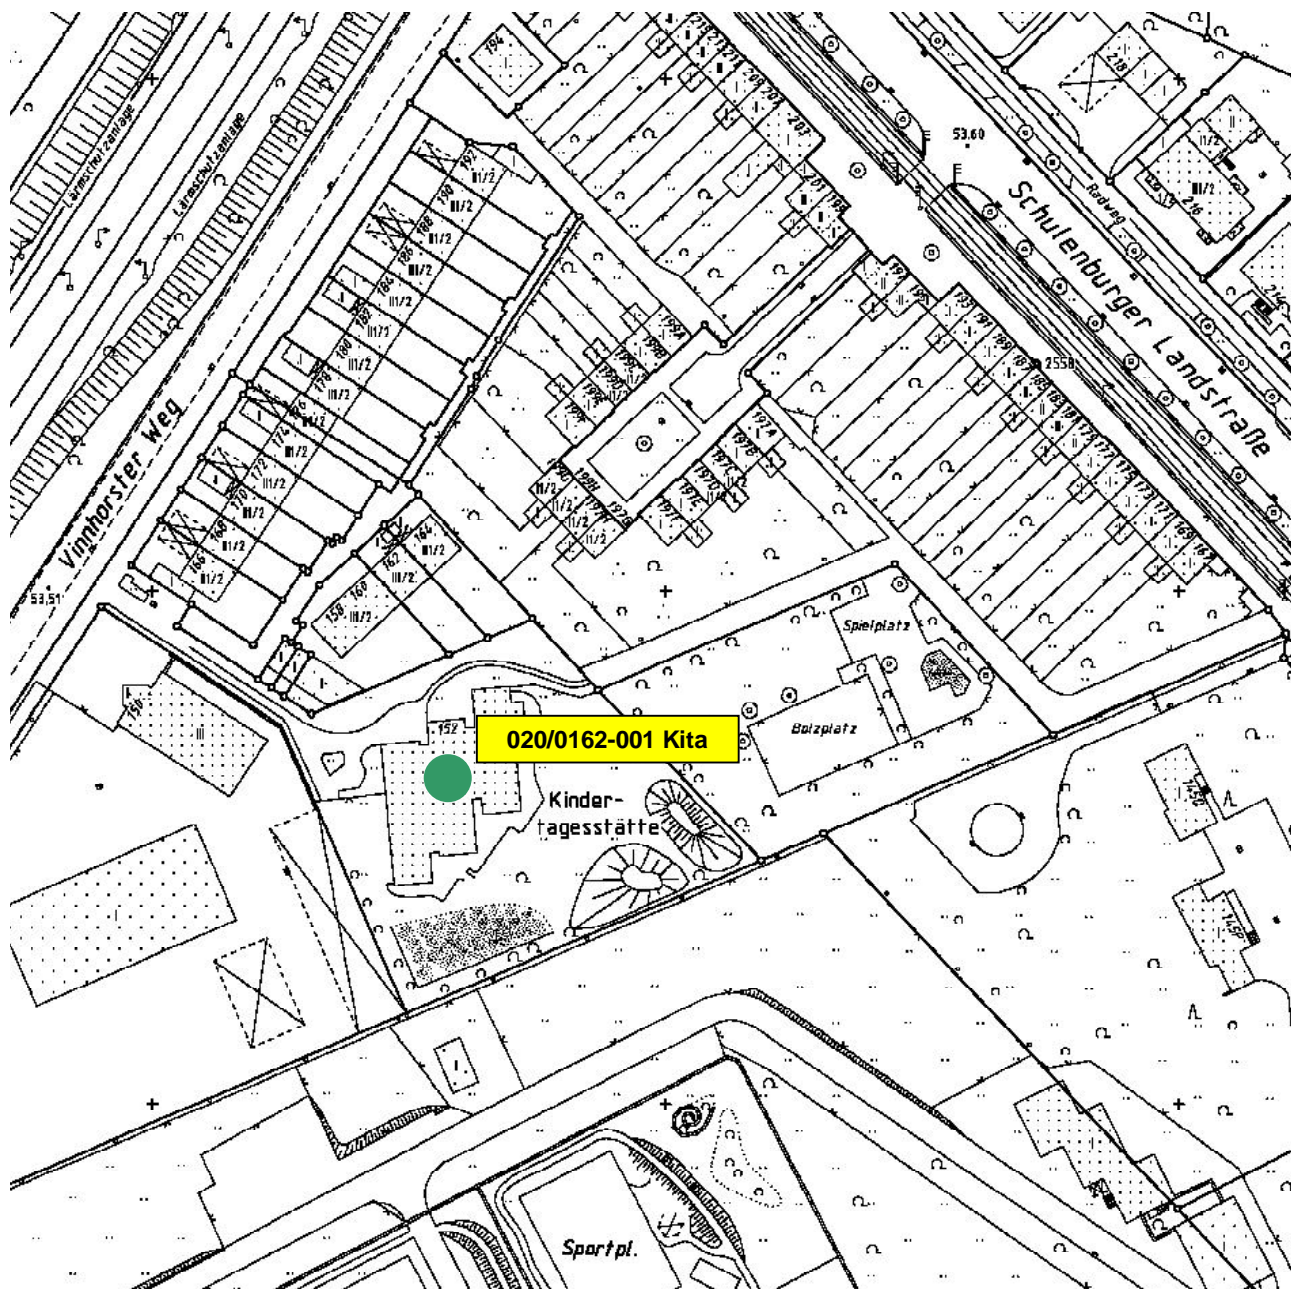

**OBJEKT** Kita Vinnhorster Weg 152  
**PROJEKT** Erweiterung um 2 Gruppen sowie Modernisierung und Umbau  
**PROJEKTNR.:** 17-2011-625, **LAGERBUCHNR.:** 020/0162

**Anlage Nr. 3.2**


### Übersichtsplan

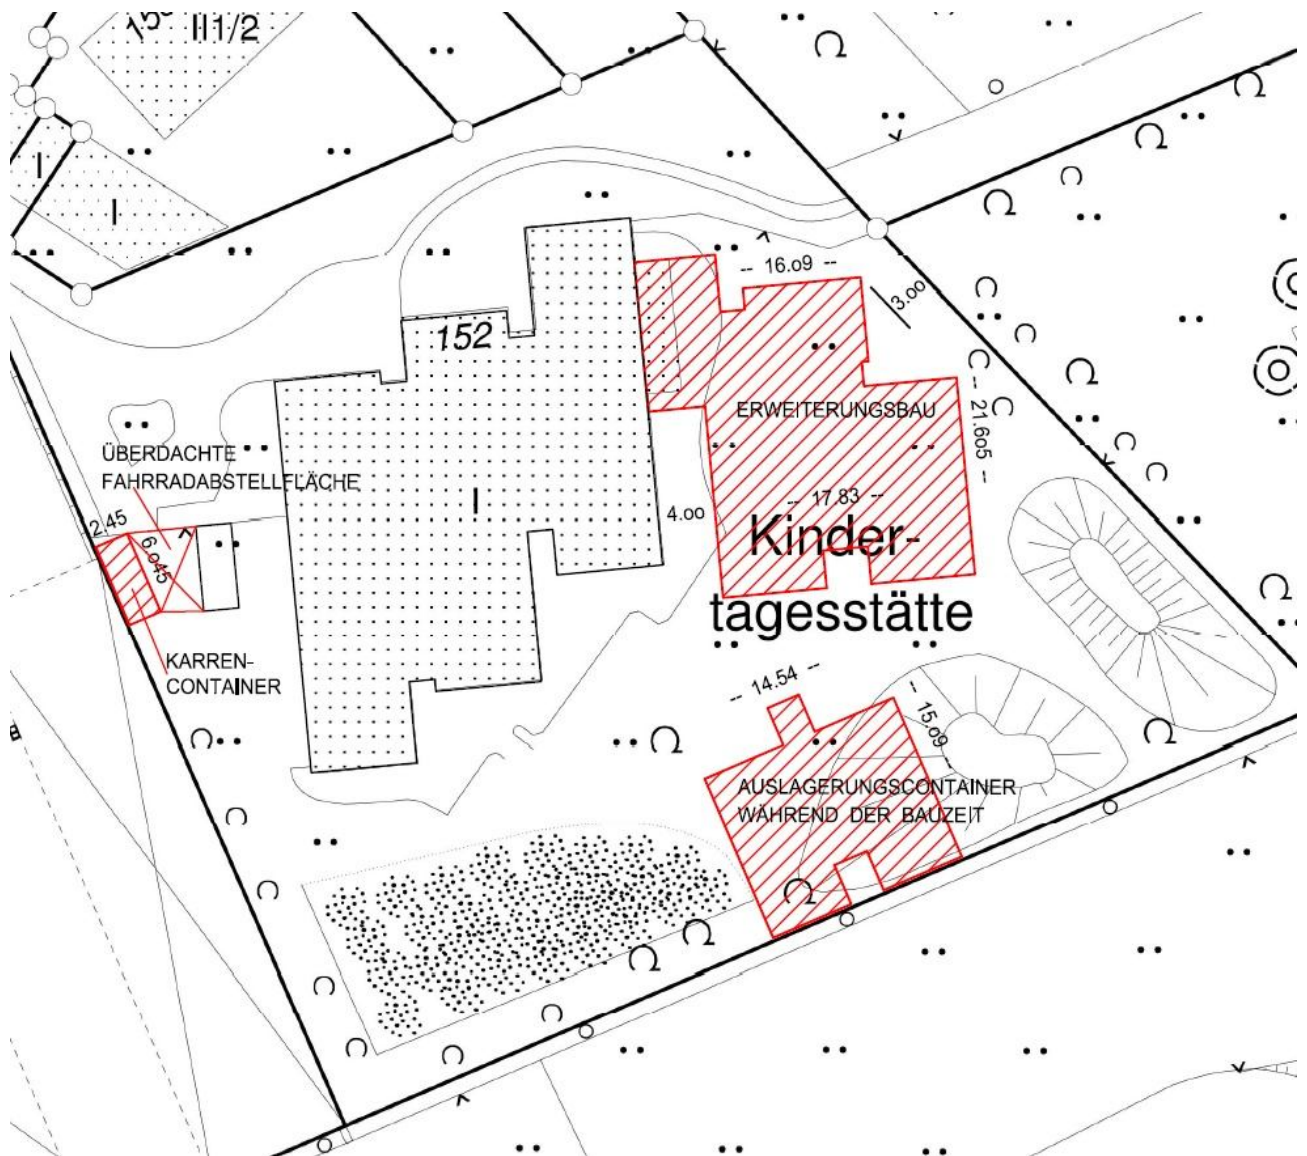

**OBJEKT** Kita Vinnhorster Weg 152  
**PROJEKT** Erweiterung um 2 Gruppen sowie Modernisierung und Umbau  
**PROJEKTNR.:** 17-2011-625, **LAGERBUCHNR.:** 020/0162

**Anlage Nr. 3.3**

**Erdgeschoss**

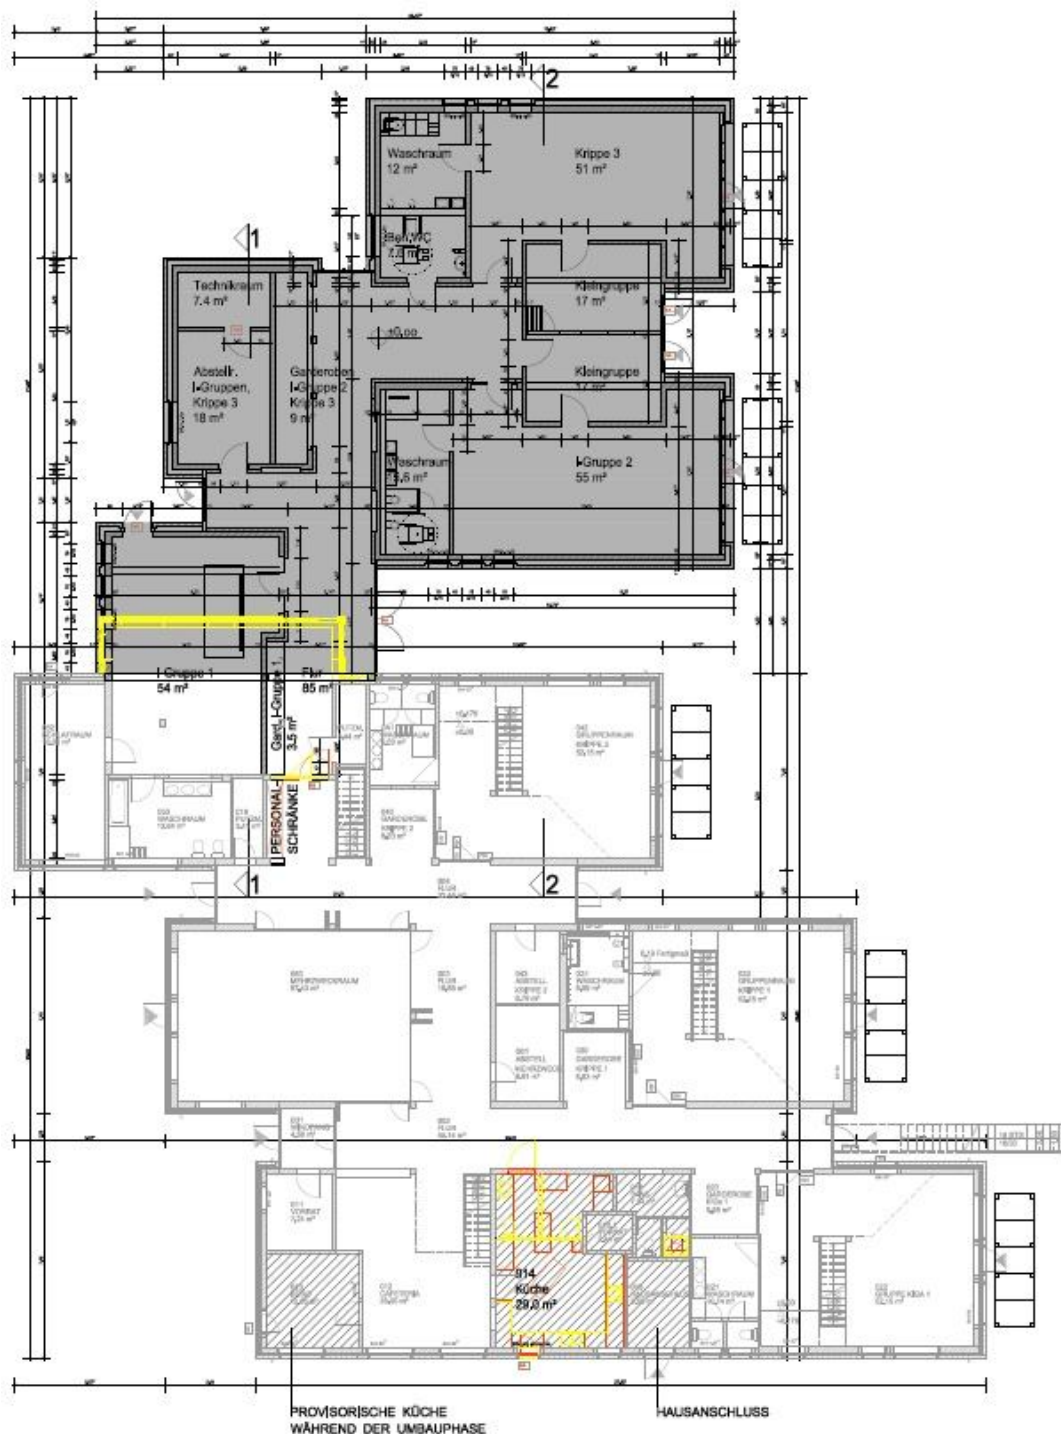




OBJEKT Kita Vinnhorster Weg 152  
PROJEKT Erweiterung um 2 Gruppen sowie Modernisierung und Umbau  
PROJEKTNR.: 17-2011-625, LAGERBUCHNR.: 020/0162

Anlage Nr. 3.4


## Schnitte

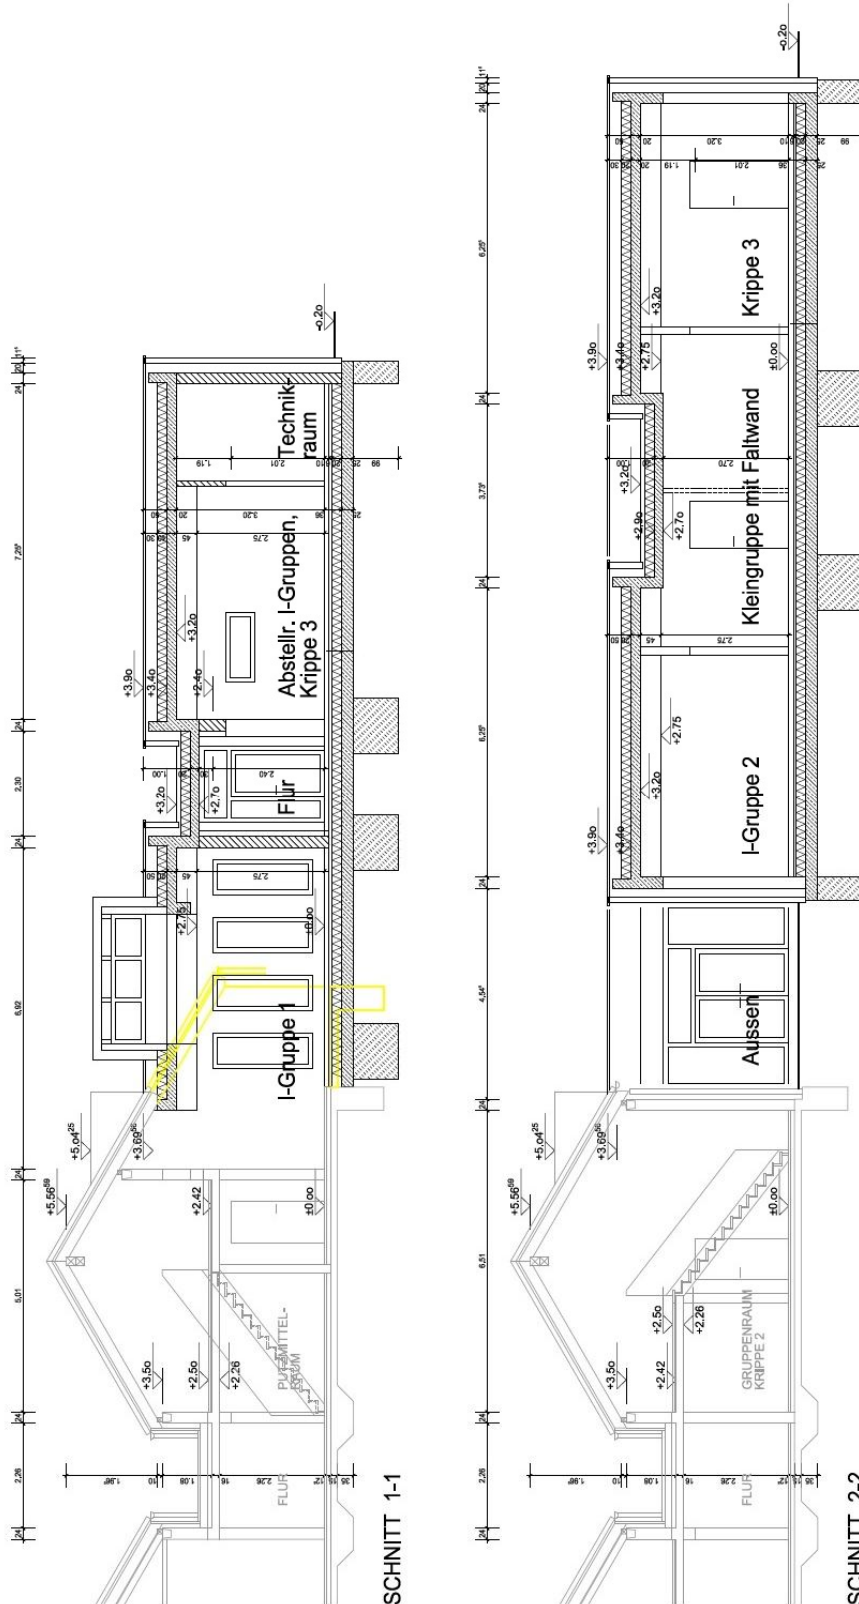

**OBJEKT** Kita Vinnhorster Weg 152  
**PROJEKT** Erweiterung um 2 Gruppen sowie Modernisierung und Umbau  
**PROJEKTNR.:** 17-2011-625, **LAGERBUCHNR.:** 020/0162

**Anlage Nr. 3.5**

**Ansichten**

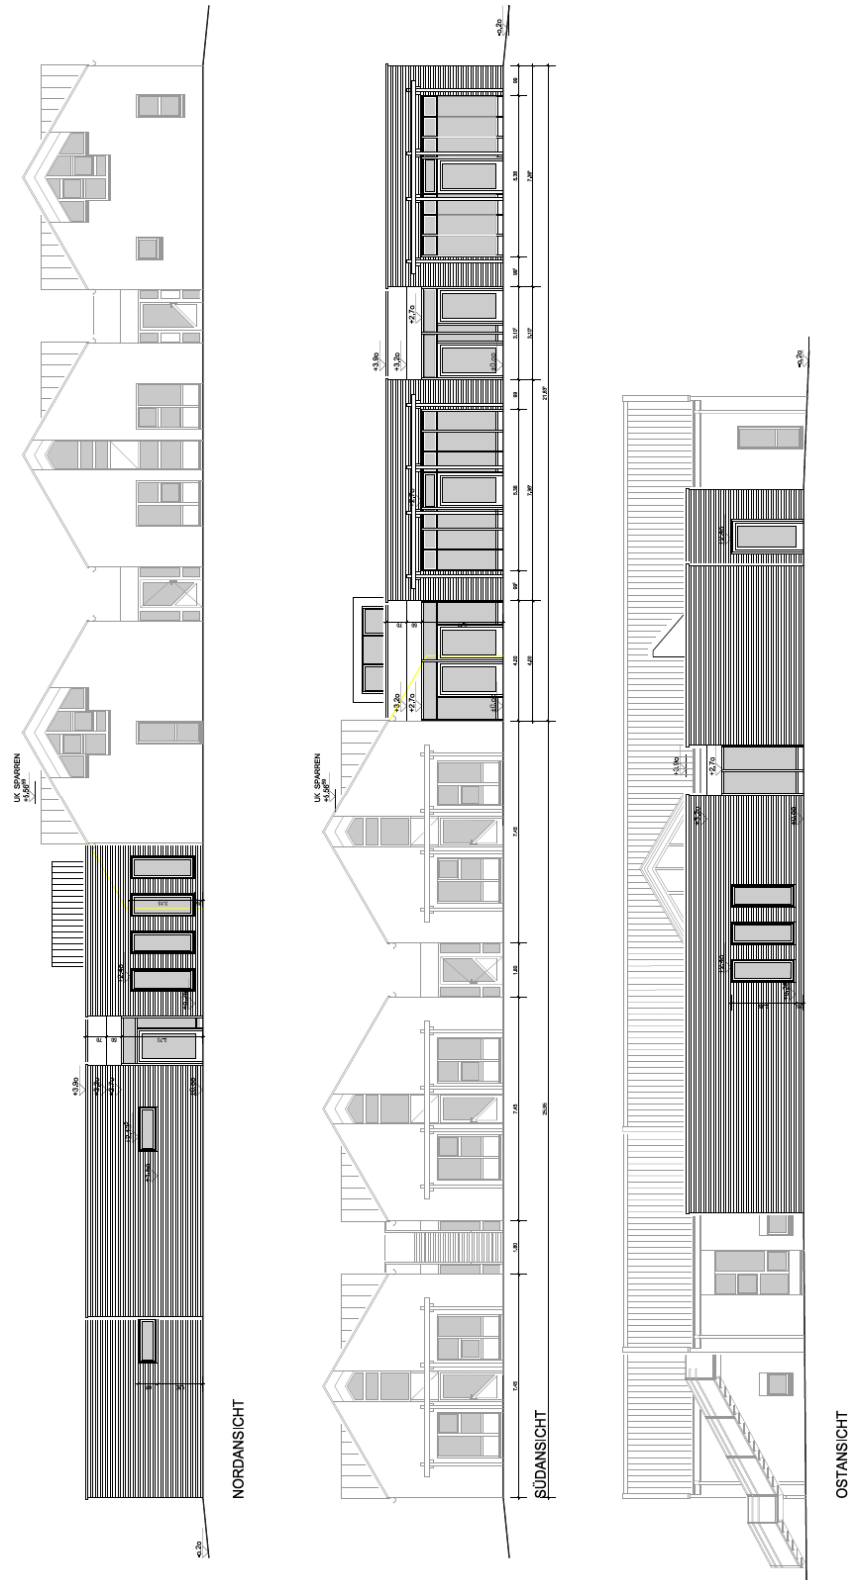

<b>OBJEKT</b>	<u>Kita Vinnhorster Weg 152</u>
<b>PROJEKT</b>	<u>Erweiterung um 2 Gruppen sowie Modernisierung und Umbau</u>
<b>PROJEKTNR.:</b>	<u>17-2011-625,</u>
<b>LAGERBUCHNR.:</b>	<u>020/0162</u>

**Anlage Nr. 3.6**

## Außenanlage

