


|                    |   |   |                   |
|--------------------|---|---|-------------------|
| <b>OBJEKT</b>      | Neubau 12. IGS  | <b>Anlage 1<br/>Standort<br/>IGS Kleefeld</b> |                   |
| <b>PROJEKT</b>     | Neubau der 6-zügigen IGS Kleefeld im Rahmen eines ÖPP-Modells |   |                   |
| <b>PROJEKTNR.:</b> | B.192200001   | <b>LAGERBUCHNR.:</b> 0170-0112                | <b>Grundstück</b> |

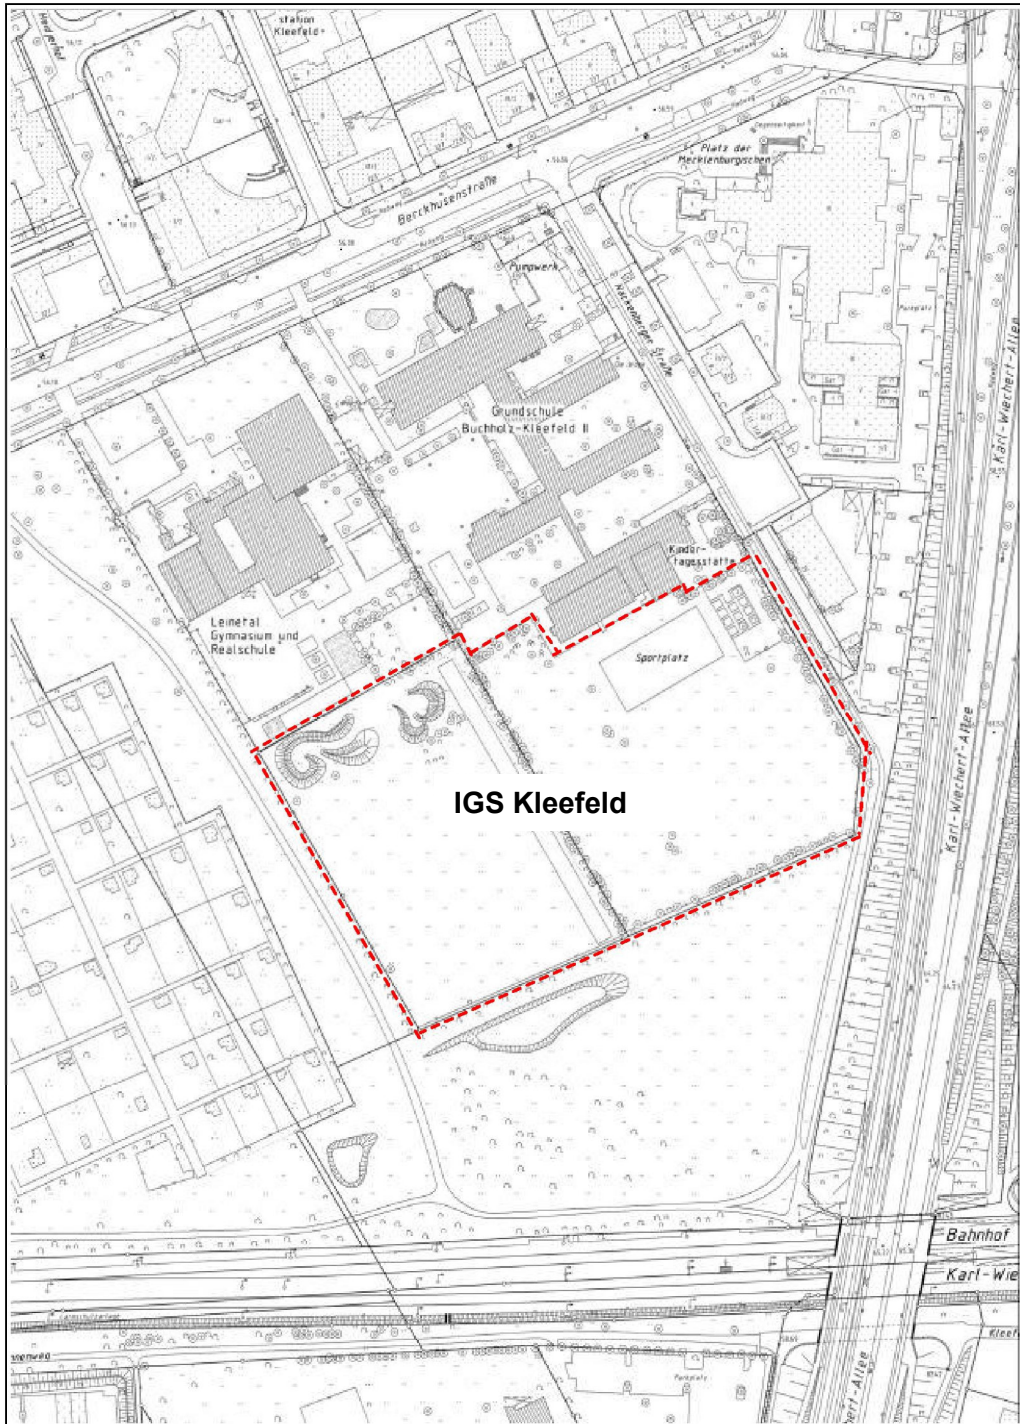

Stadtkartenausschnitt ohne Maßstab