


**OBJEKT**      Grundschule Wilhelm-Busch-Schule  
**PROJEKT**     Brandschutzmaßnahmen  
**PROJEKTNR.:** B.191303001,      **LAGERBUCHNR.:** 033-0090.G14

**Anlage Nr. 3.1**


**Lageplan**

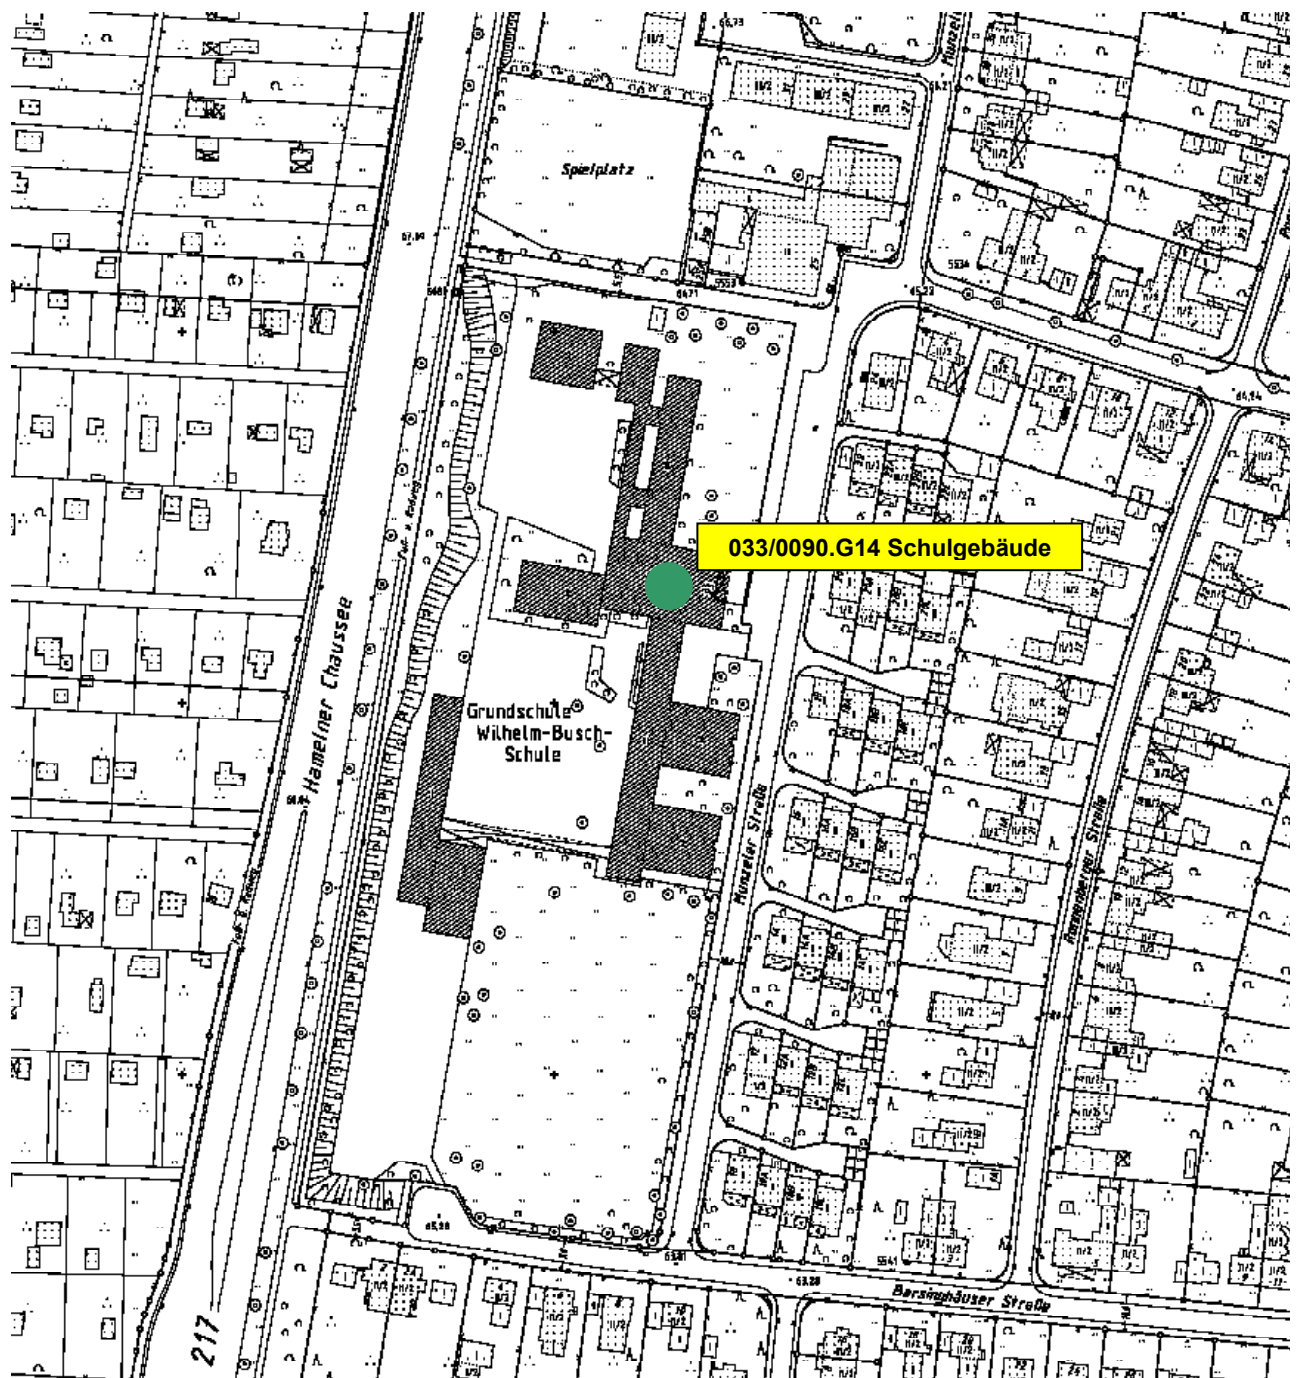

**OBJEKT**            Grundschule Wilhelm-Busch-Schule  
**PROJEKT**           Brandschutzmaßnahmen  
**PROJEKTNR.:**    B.191303001,        LAGERBUCHNR.: 033-0090.G14

**Anlage Nr. 3.2**


**Grundriss Erdgeschoss**

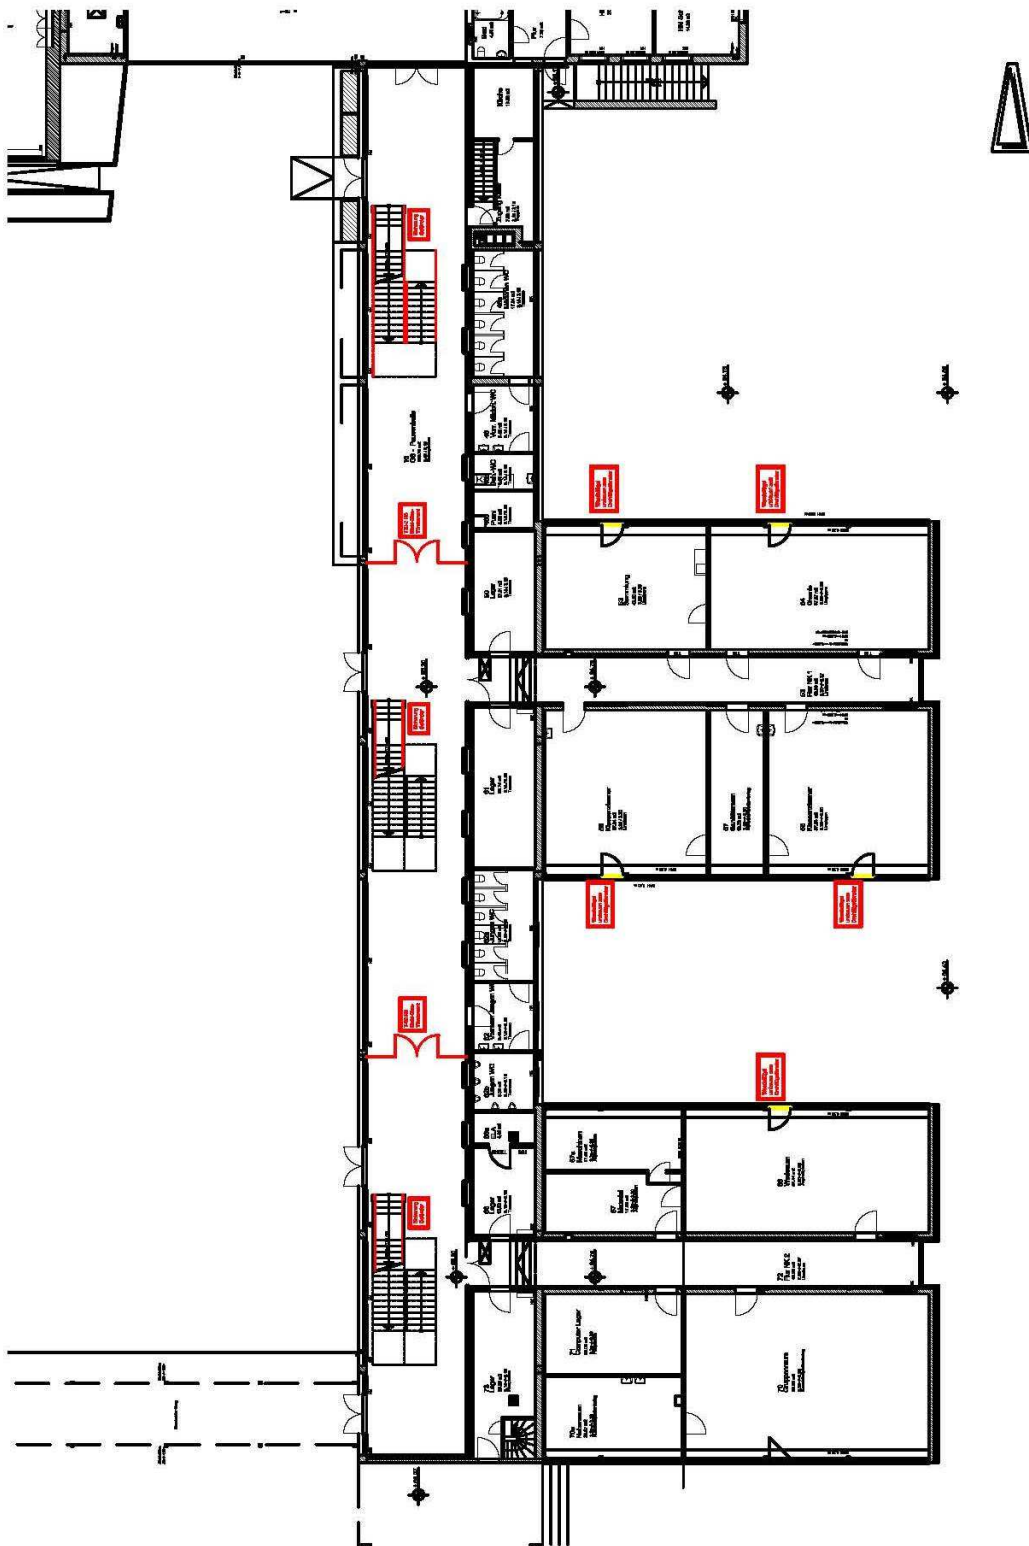

**OBJEKT**            Grundschule Wilhelm-Busch-Schule  
**PROJEKT**           Brandschutzmaßnahmen  
**PROJEKTNR.:**    B.191303001,            LAGERBUCHNR.: 033-0090.G14

**Anlage Nr. 3.3**

**Grundriss 1. Obergeschoss (identisch mit 2. Obergeschoss)**

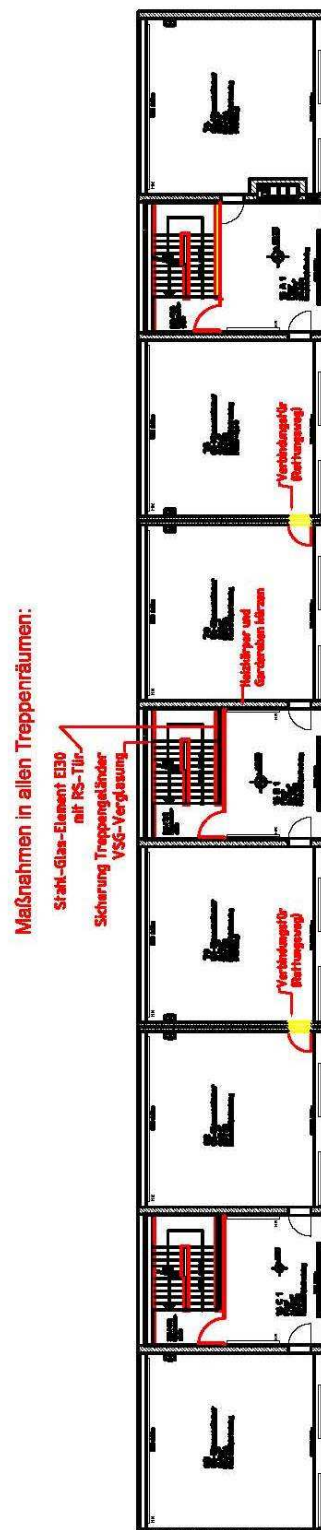


**1. Obergeschoss Grundriss**  
**2. Obergeschoss Grundriss**

**OBJEKT**            Grundschule Wilhelm-Busch-Schule  
**PROJEKT**           Brandschutzmaßnahmen  
**PROJEKTNR.:**    B.191303001,            **LAGERBUCHNR.:** 033-0090.G14

**Anlage Nr. 3.4**


**Grundriss Erdgeschoss Turnhalle**

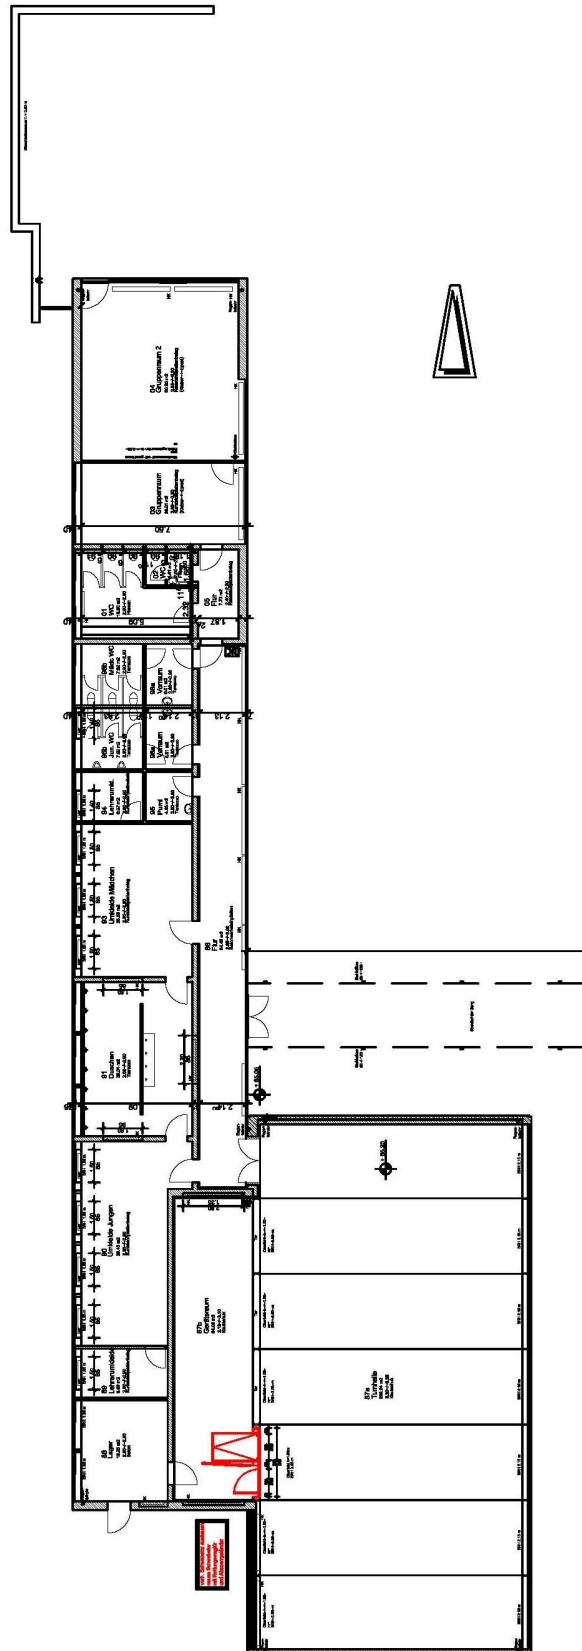


<b>OBJEKT</b>	Grundschule Wilhelm-Busch-Schule
<b>PROJEKT</b>	Brandschutzmaßnahmen
<b>PROJEKTNR.:</b>	B.191303001, LAGERBUCHNR.: 033-0090.G14

Anlage Nr. 3.5

**Erdgeschoss Klassentrakt – Tür T-30 RS**

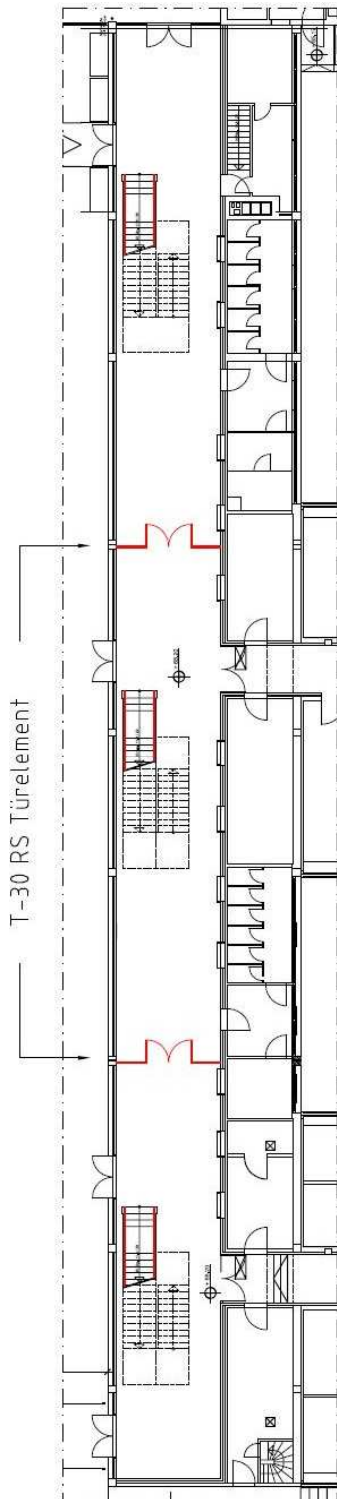



Übersicht EG Flur Klassentrakt (ohne Maßstab)

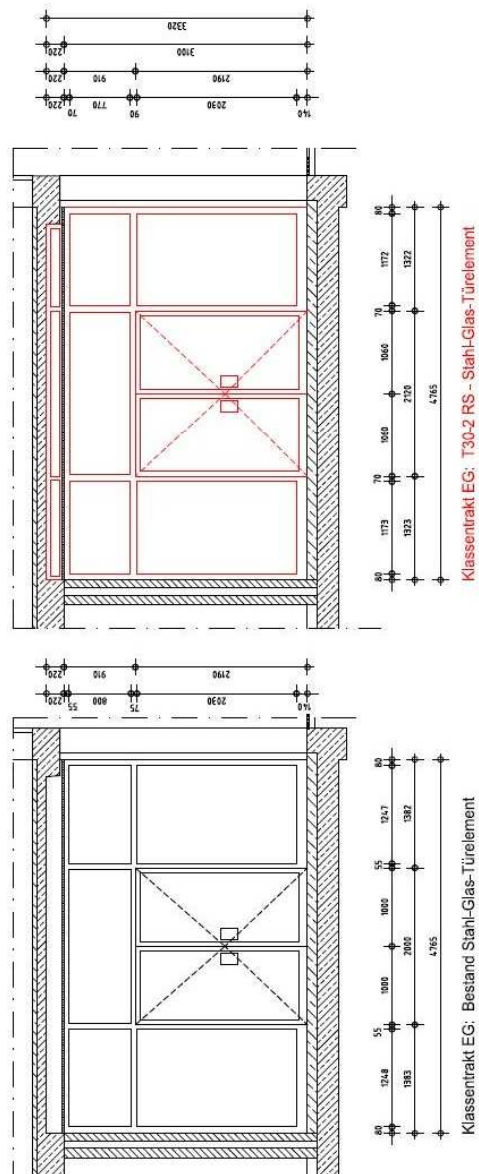

<b>OBJEKT</b>	Grundschule Wilhelm-Busch-Schule
<b>PROJEKT</b>	Brandschutzmaßnahmen
<b>PROJEKTNR.:</b>	B.191303001, LAGERBUCHNR.: 033-0090.G14

Anlage Nr. 3.6

**Obergeschoss Klassentrakt – Wand/Tür F-30**

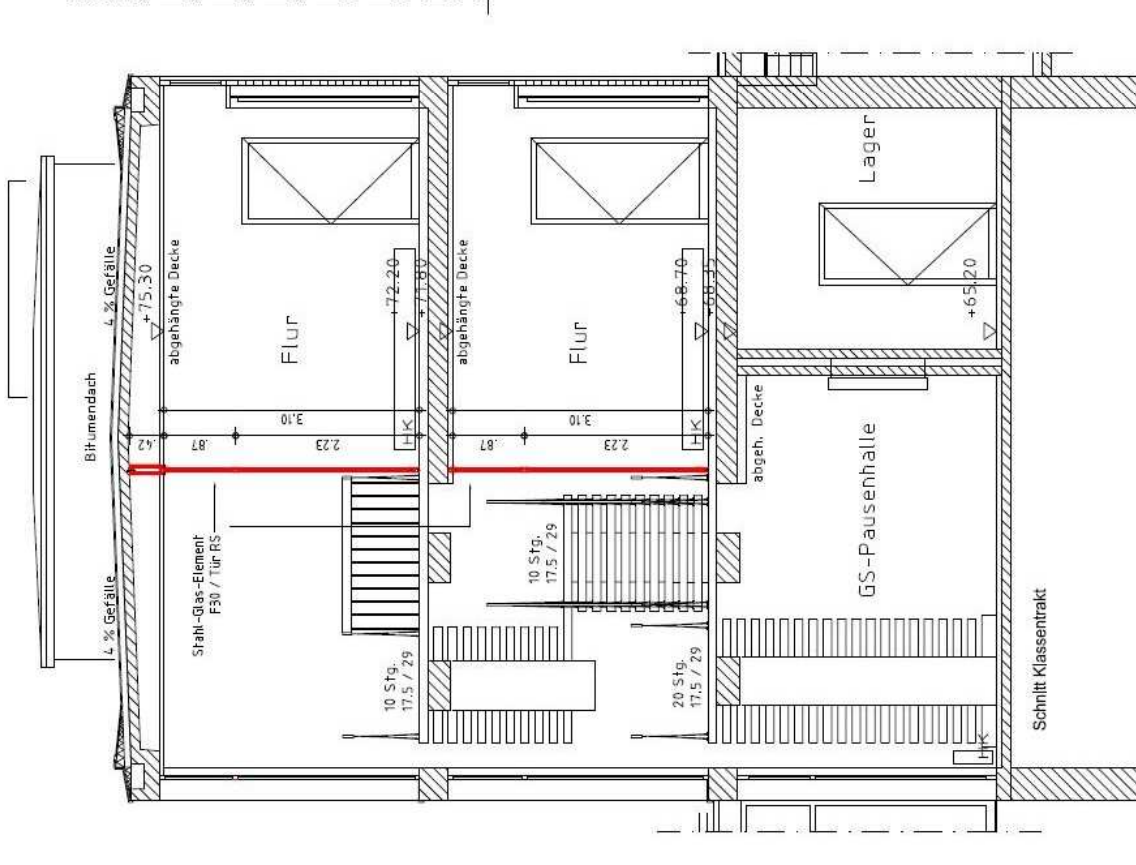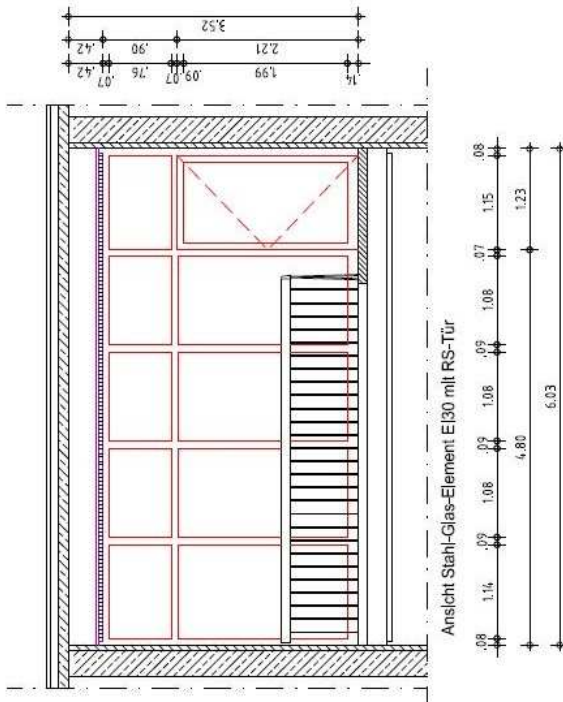



<b>OBJEKT</b>	Grundschule Wilhelm-Busch-Schule
<b>PROJEKT</b>	Brandschutzmaßnahmen
<b>PROJEKTNR.:</b>	B.191303001, LAGERBUCHNR.: 033-0090.G14

**Anlage Nr. 3.7**

**Klassentrakt Geländersicherung**

