

# ANLAGE 1

Gemarkung Wülfel  
Flur 8


Maßstab 1:1000



**Vertragsgebiet**

46  
34

149  
1

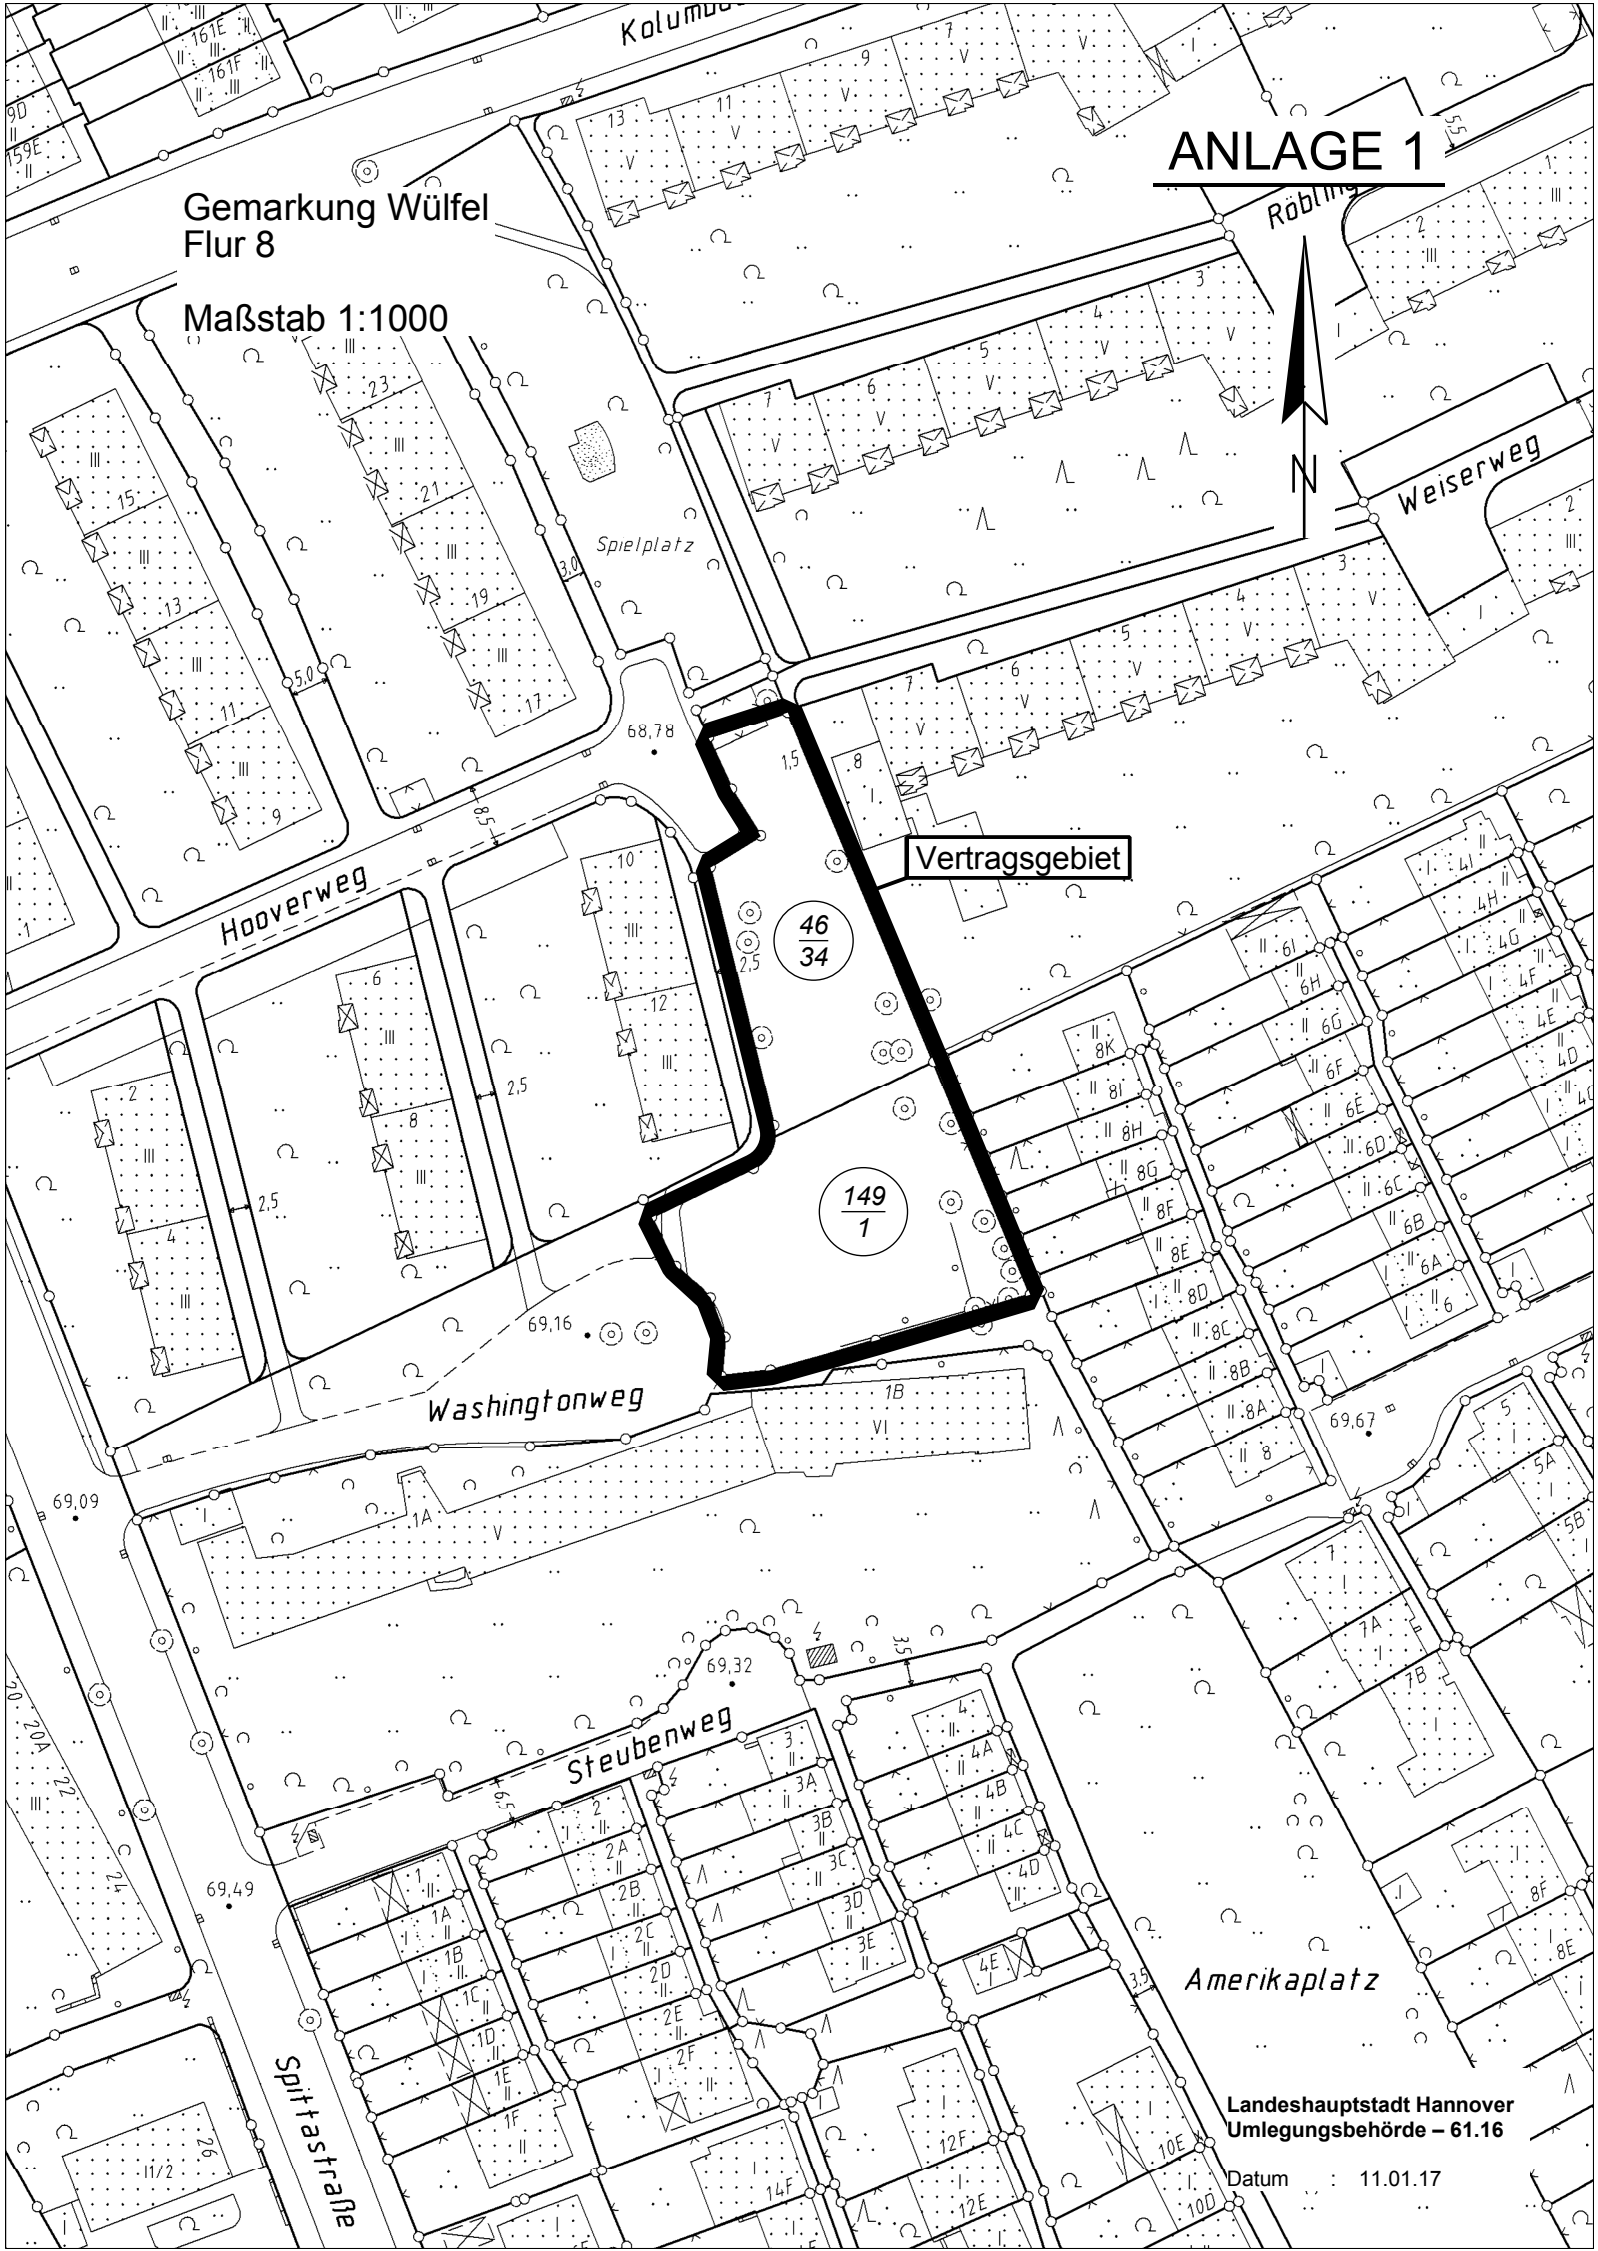

Amerikaplatz

Landeshauptstadt Hannover  
Umlegungsbehörde – 61.16

Datum : 11.01.17