


Anlage 2 zur Drucksache Nr. /2009
 Hochbahnsteig Kantplatz Variante 1 Lageplan

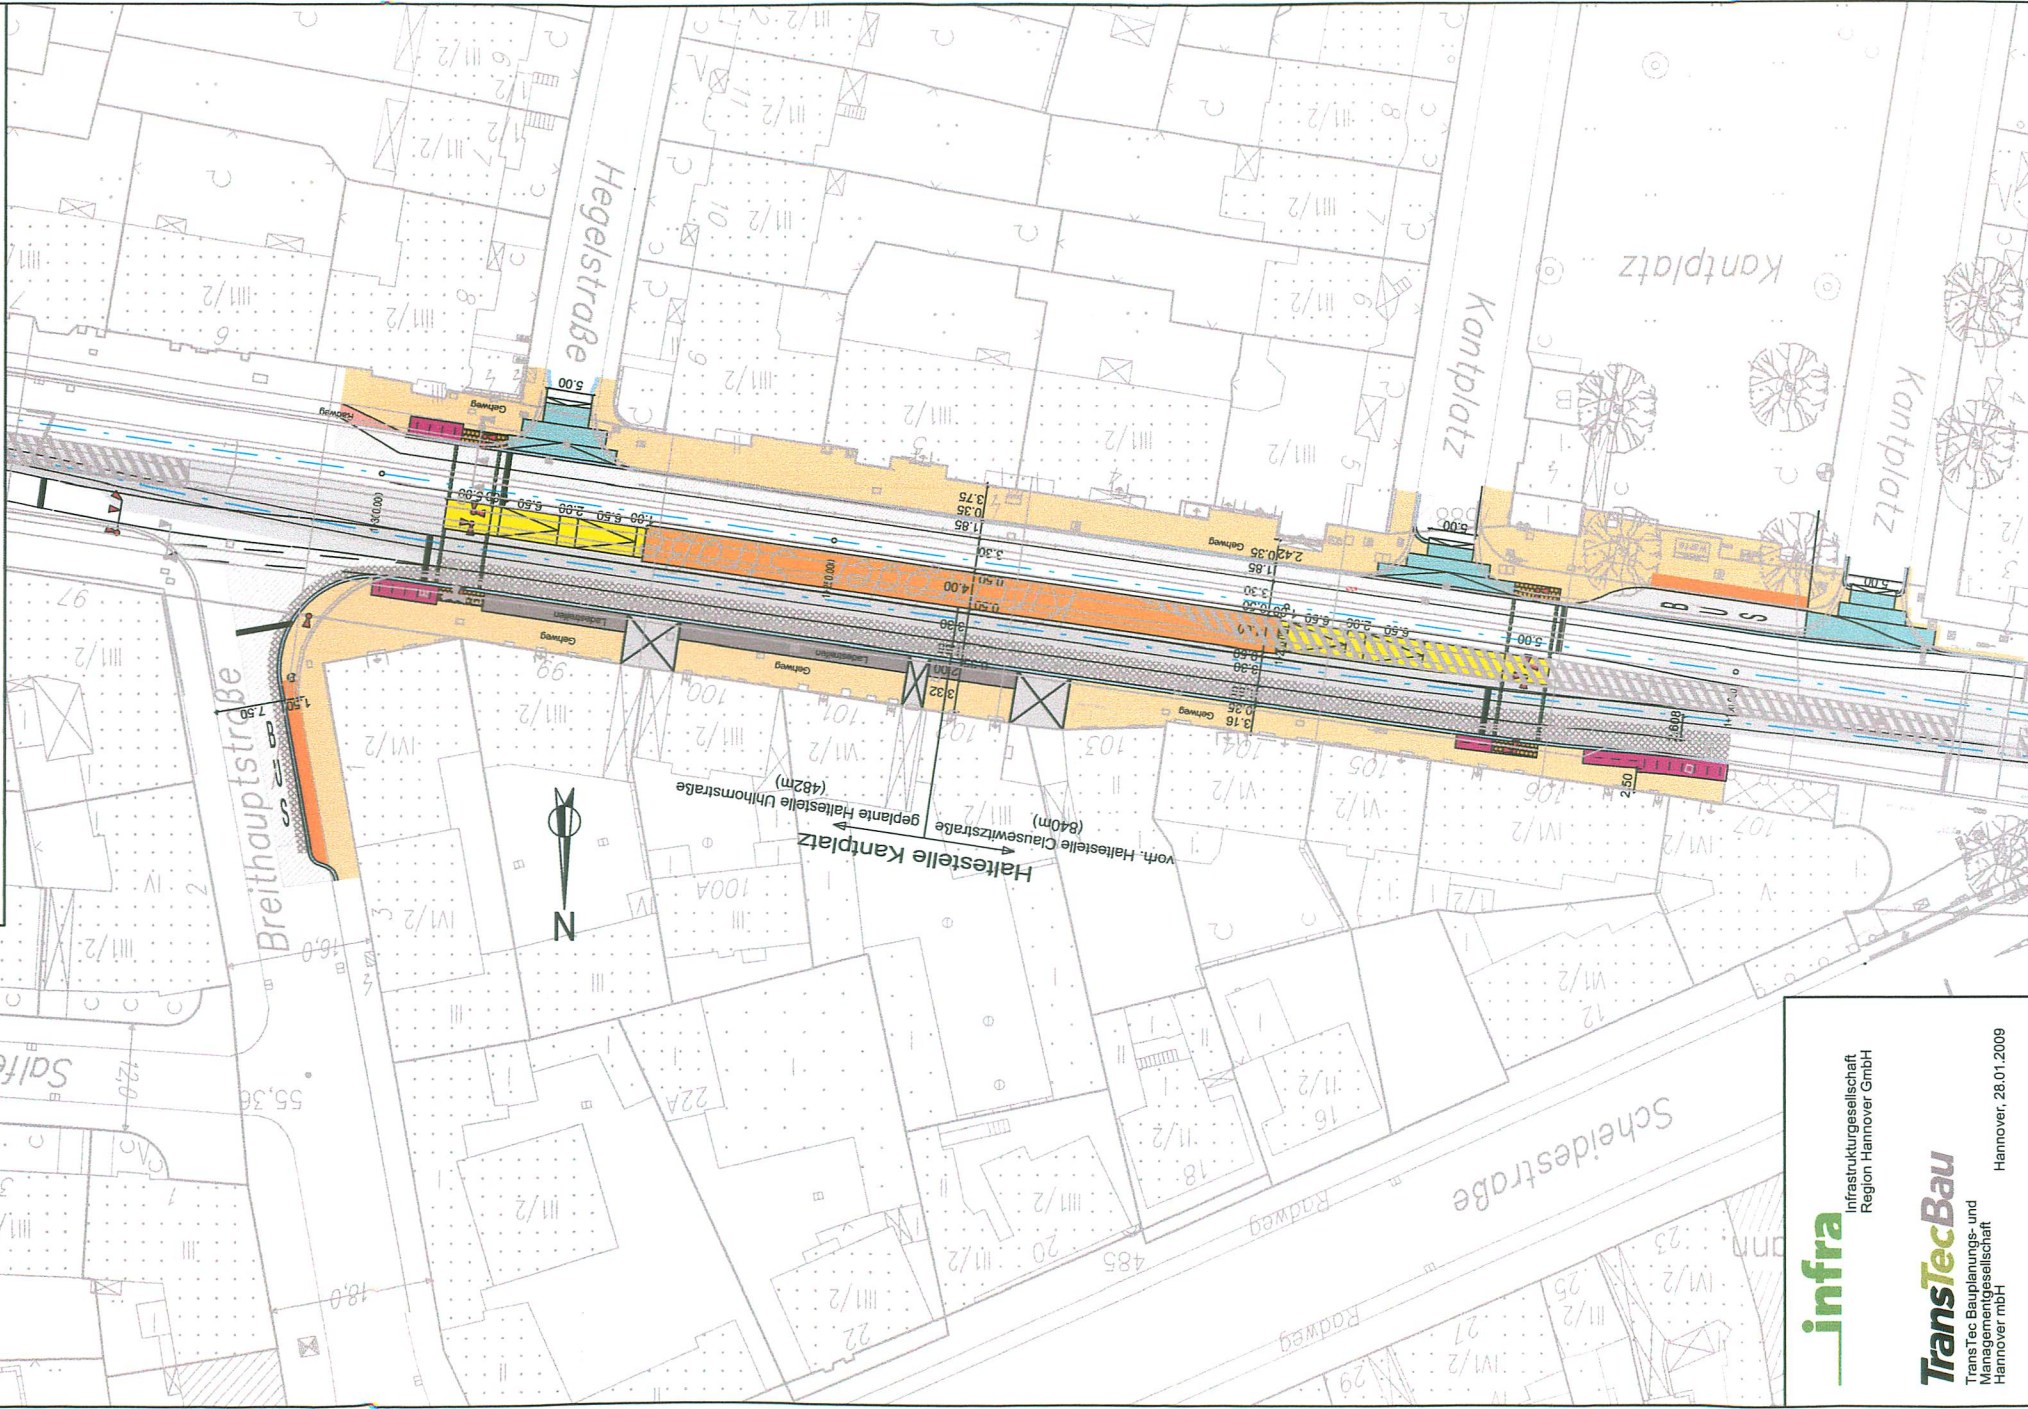

gespeichert unter: P:\004413_HBST Kantplatz\1_Verkehrsanlagen\p2_Vorplanung\Zeichnungen\4413-V\A2LP_V1.4.3.dwg

geplottet am: 28.01.2009

infra
 Infrastrukturgesellschaft
 Region Hannover GmbH

TransTecBau
 TransTec Bauplanungs- und
 Managementgesellschaft
 Hannover mbH

Hannover, 28.01.2009