


Anlage 4 zur Drucksache Nr. /2009
 Hochbahnsteig Kantplatz: Variante 4 Lageplan

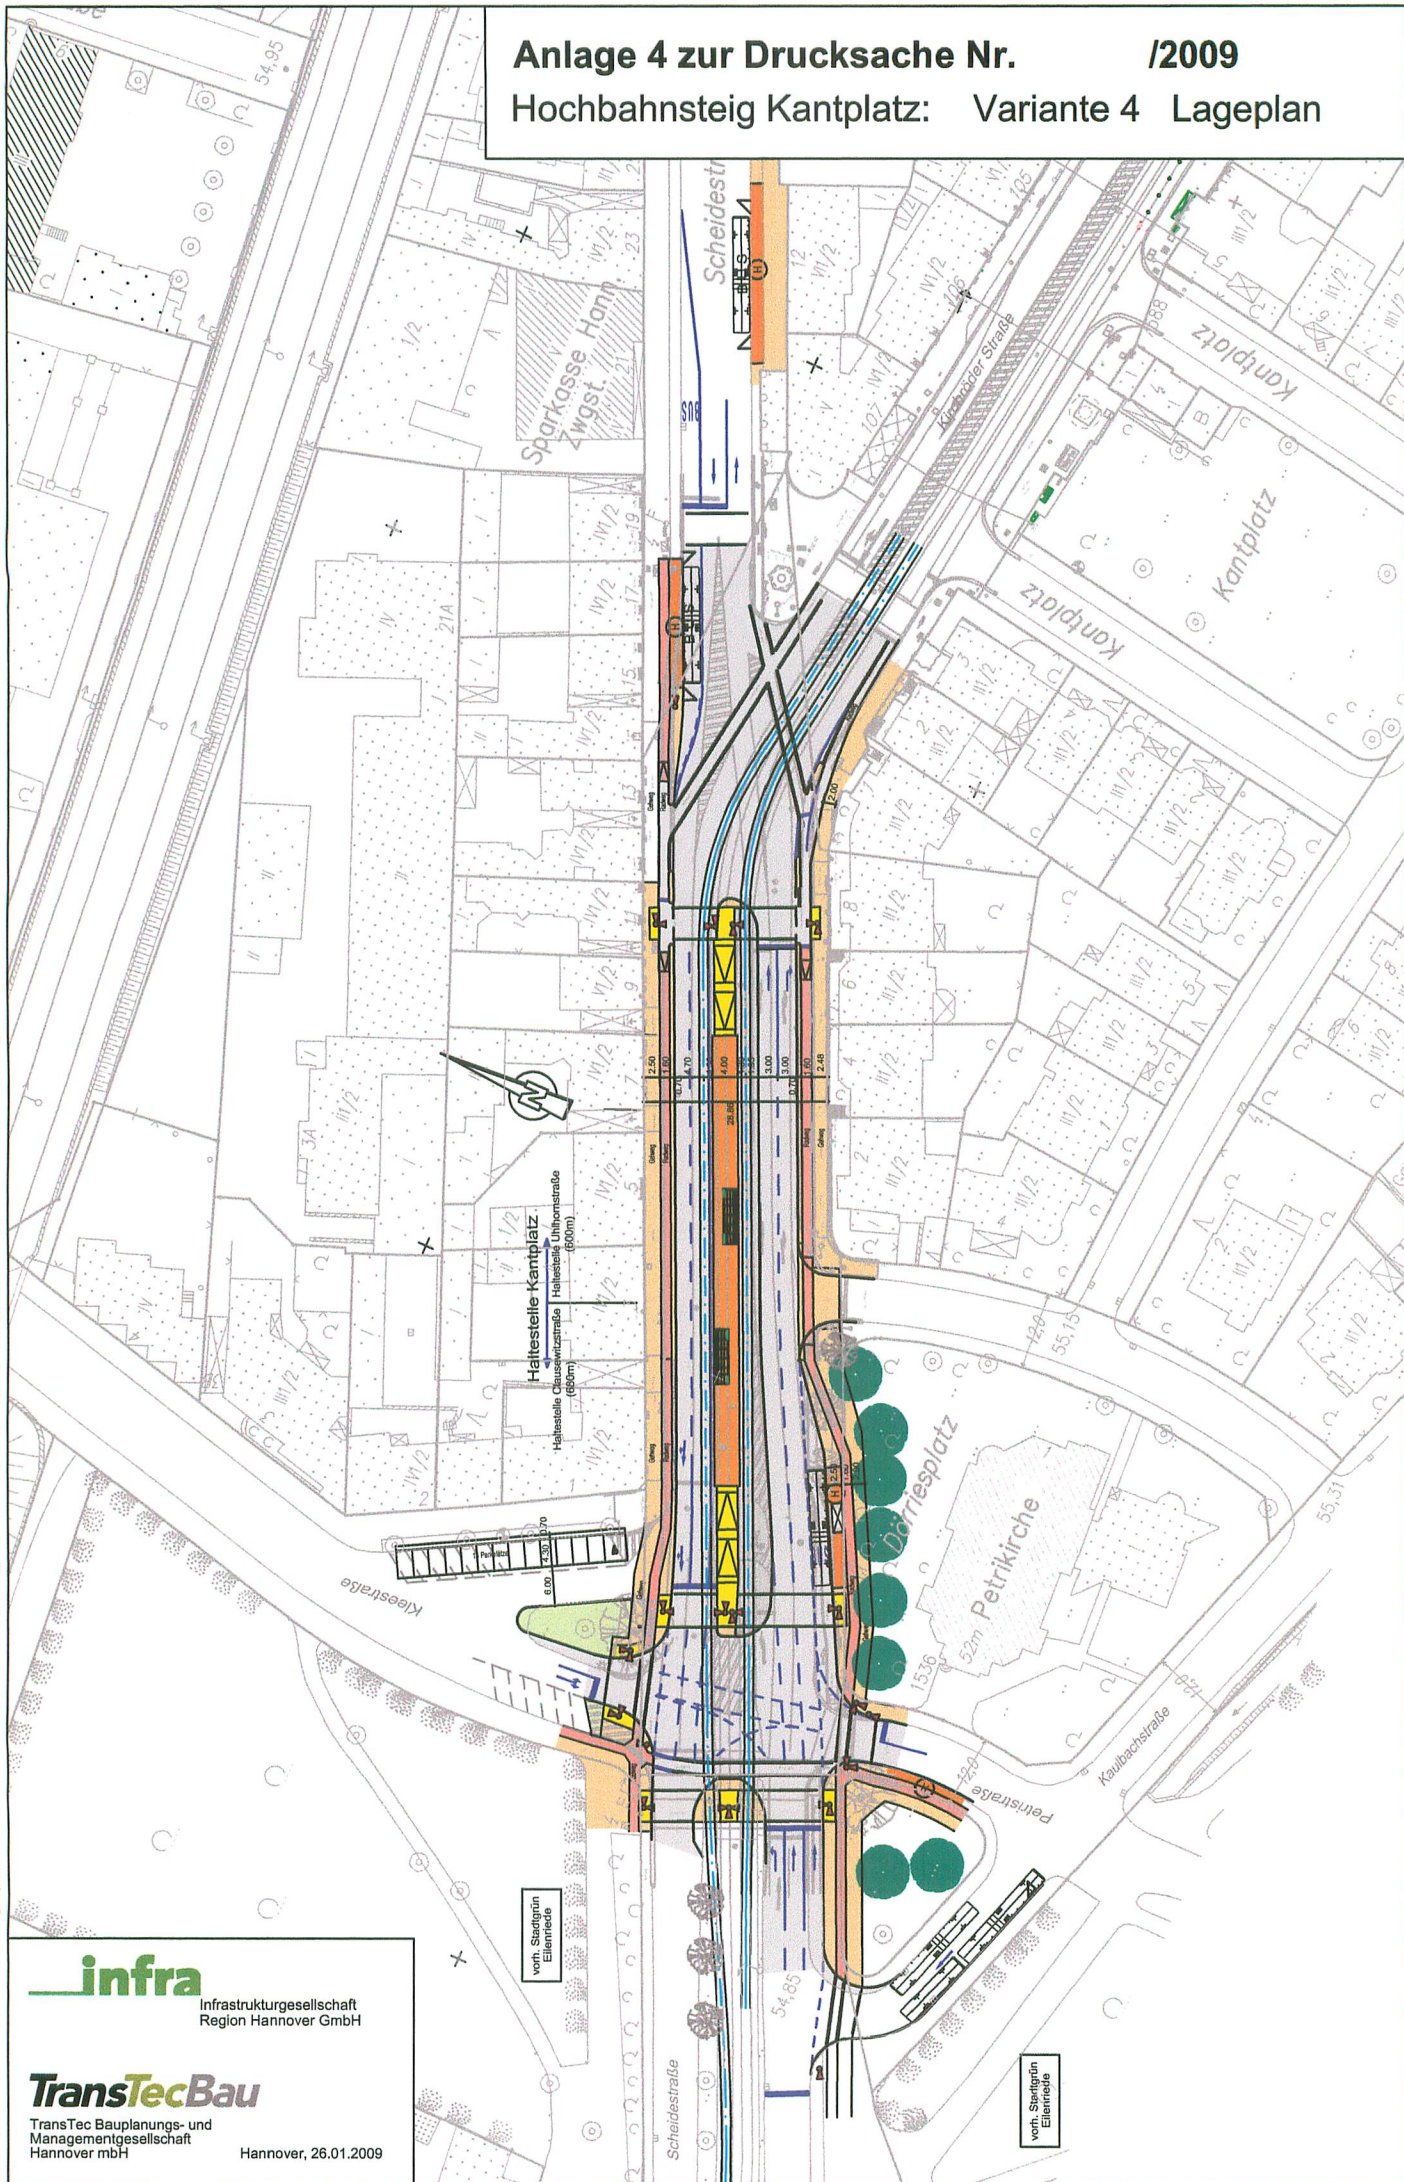

gespeichert unter: P:\004413_HBST_Kantplatz\41_Verkehrsanlagen\ph2_Vorplanung\Druckvorlagen\4413_LP-Variante4.dwg

geplottet am: 26.01.2009

infra
 Infrastrukturgesellschaft
 Region Hannover GmbH

TransTecBau

TransTec Bauplanungs- und
 Managementgesellschaft
 Hannover mbH

Hannover, 26.01.2009

vorf. Stadtein
 Ellenriede

vorf. Stadtein
 Ellenriede