



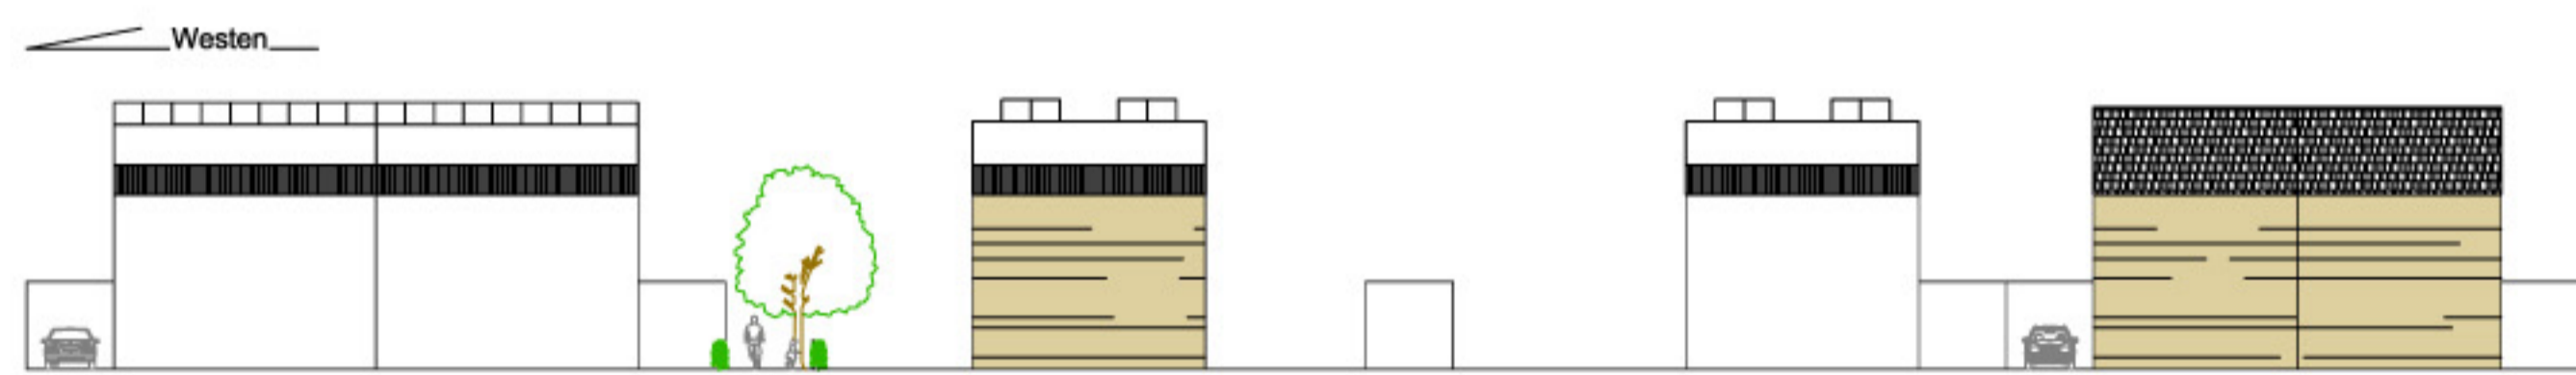

Längsprofil M=1:200






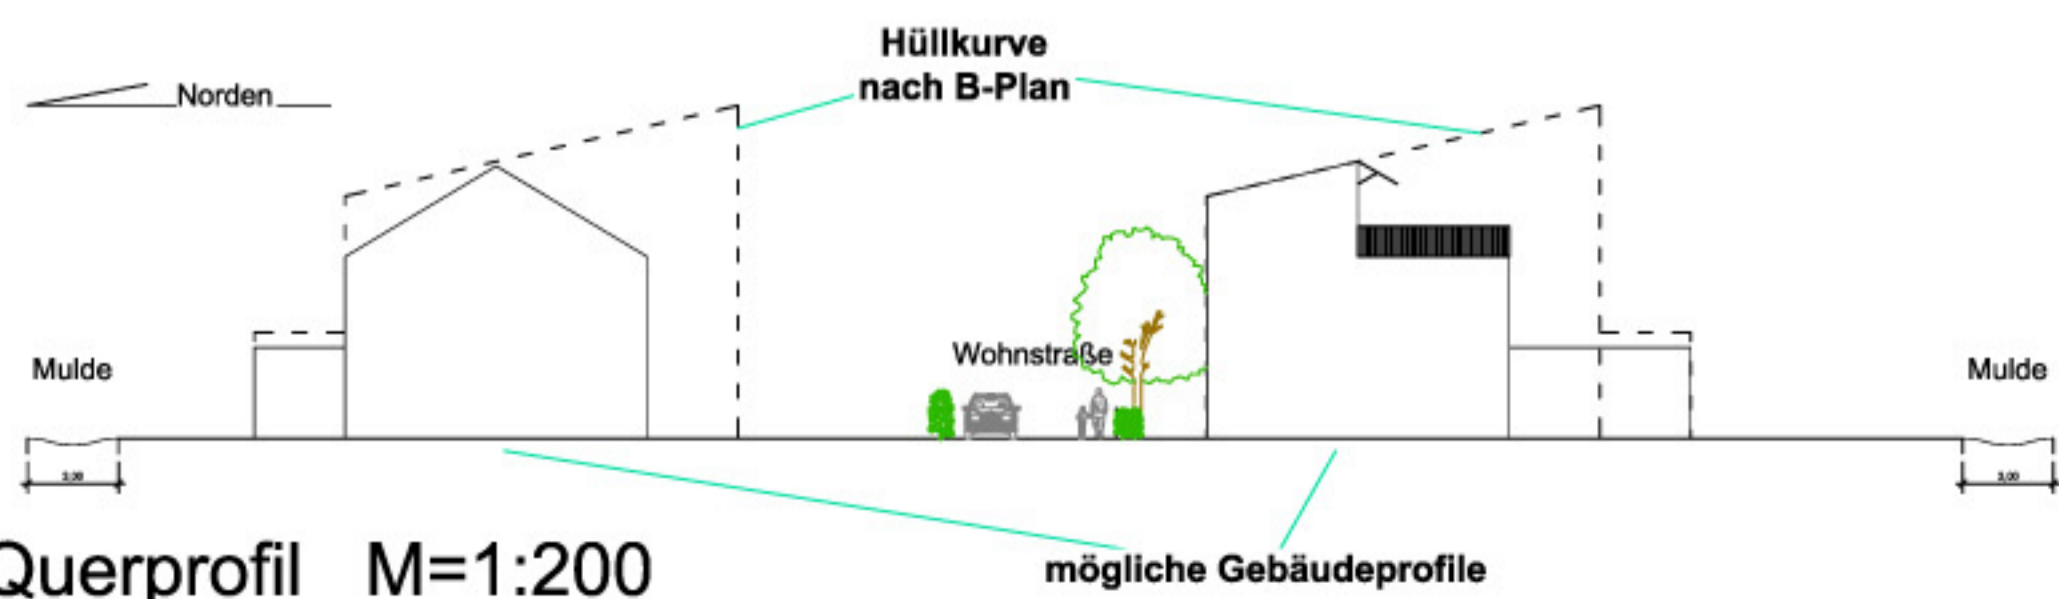



Querprofil M=1:200

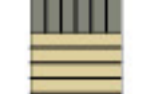

Gestaltungsrelevante Festsetzungen im B-Plan-Entwurf

- § 4 Gebäudehöhen
- § 5 Ausschluss von Nebenanlagen außerhalb der überbaubaren Fläche
- § 6 Pflanzbindungen
- § 9 Begrünung von Garagen, Carports und Gartenhäuschen
- § 10 Abs. 1 Dachbegrünungen
- § 13 Beschränkung von Dachfarben
Einfriedungen

-  Satteldach mit zulässiger Dachfarbe
-  Flachdach mit Terrasse mit zulässiger Dachfarbe
-  Pultdach mit Terrasse mit zulässiger Dachfarbe
-  Garage / Carport / Gartenhäuschen mit begrüntem Dach
-  Grundstücks-Zufahrt
-  Rigole
-  Hecke

Funktionsplan "In der Rehre - Süd"
Teil A
Gestalterische Vorgaben - Wohngebiete
M=1:1000
Fachbereich Planen und Stadtentwicklung
OE 61.12 Ehrenberg-John 15.09.2009