



Basisdaten: Stadtkarte 1:1000
 © Landeshauptstadt Hannover - Geoinformation

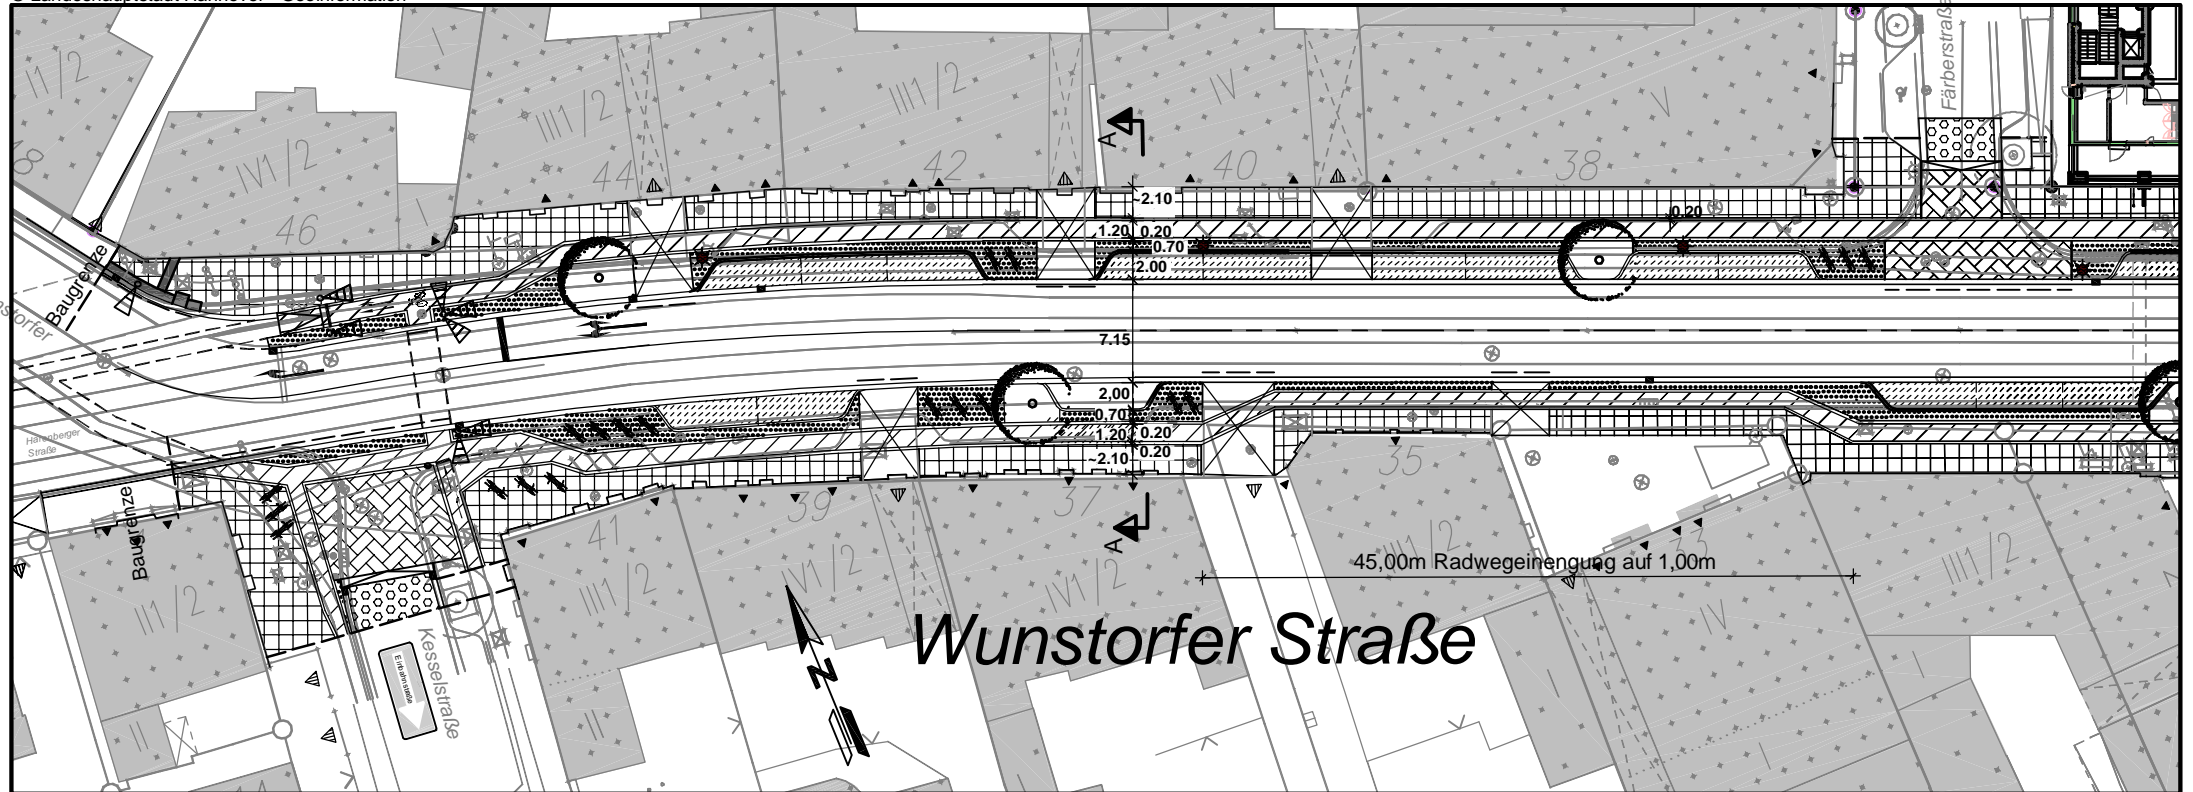

Legende

- | | | | | | |
|--|---------------------|--|-------------|--|-----------------------|
| | Gehweg | | Baum, gepl. | | vorh. / gepl. Ablauf |
| | Radweg | | Baum, vorh. | | vorh. / gepl. Leuchte |
| | Parken | | | | Zufahrt / Zugang |
| | Überfahrt | | | | Fahrradstände, neu |
| | Aufpflasterung | | | | Lichtsignalanlage |
| | Blindenleitfläche | | | | |
| | Fläche angleichen | | | | |
| | Sicherheitsstreifen | | | | |

FACHBEREICH TIEFBAU
Straßenplanung
 66.22.4
 Januar 2015
 Änderungen vorbehalten !

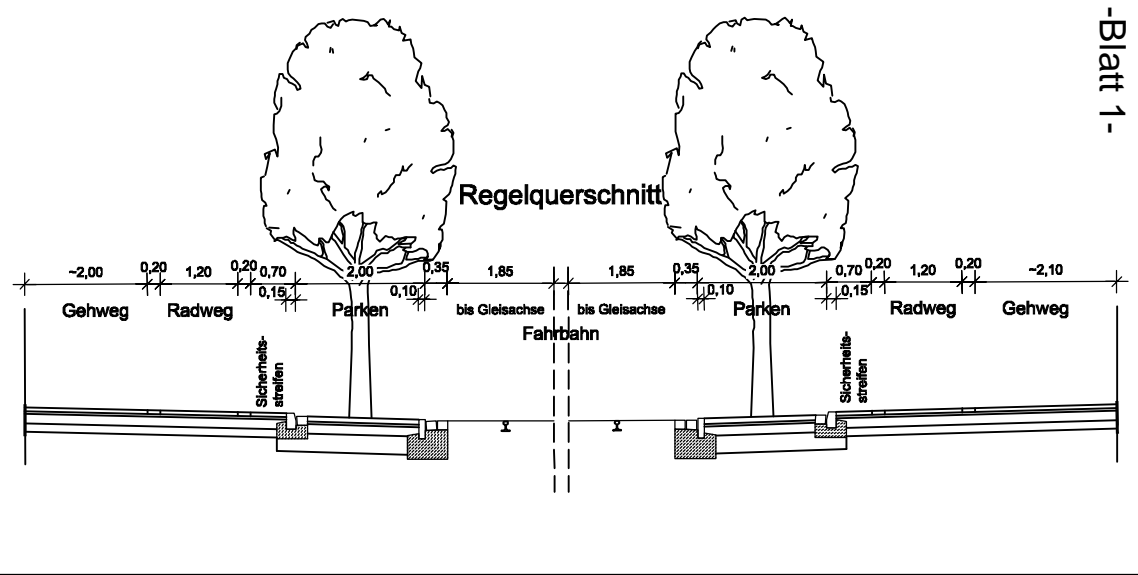

Anlage 1 zur
 Drucksache Nr.
 -Blatt 1-
 / 2015