



**Zeichenerklärung**

- Ausbaugrenze
- ▼ Eingang / Einfahrt
- ▧ Überfahrt
- ▩ Gehweg
- ▨ Fahrbahn
- ▤ Parken
- ▣ Aufpflasterung
- ▢ Radweg
- ▧ verkehrsberuhigter Bereich
- vorh. Poller
- ☼ vorh. Leuchte
- ⊙ vorh. Baum
- ⊙ gepl. Baum

**FACHBEREICH TIEFBAU**  
**Straßenplanung**  
 66.21  
 September 2008  
 Änderungen vorbehalten !

Schnitt A - A

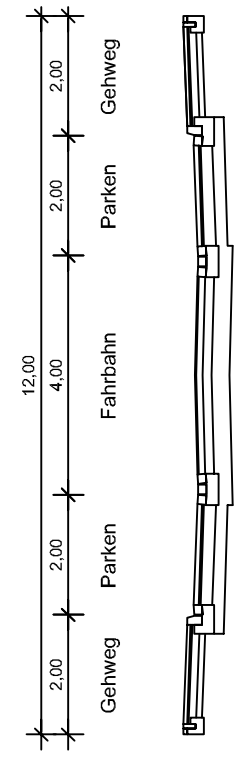

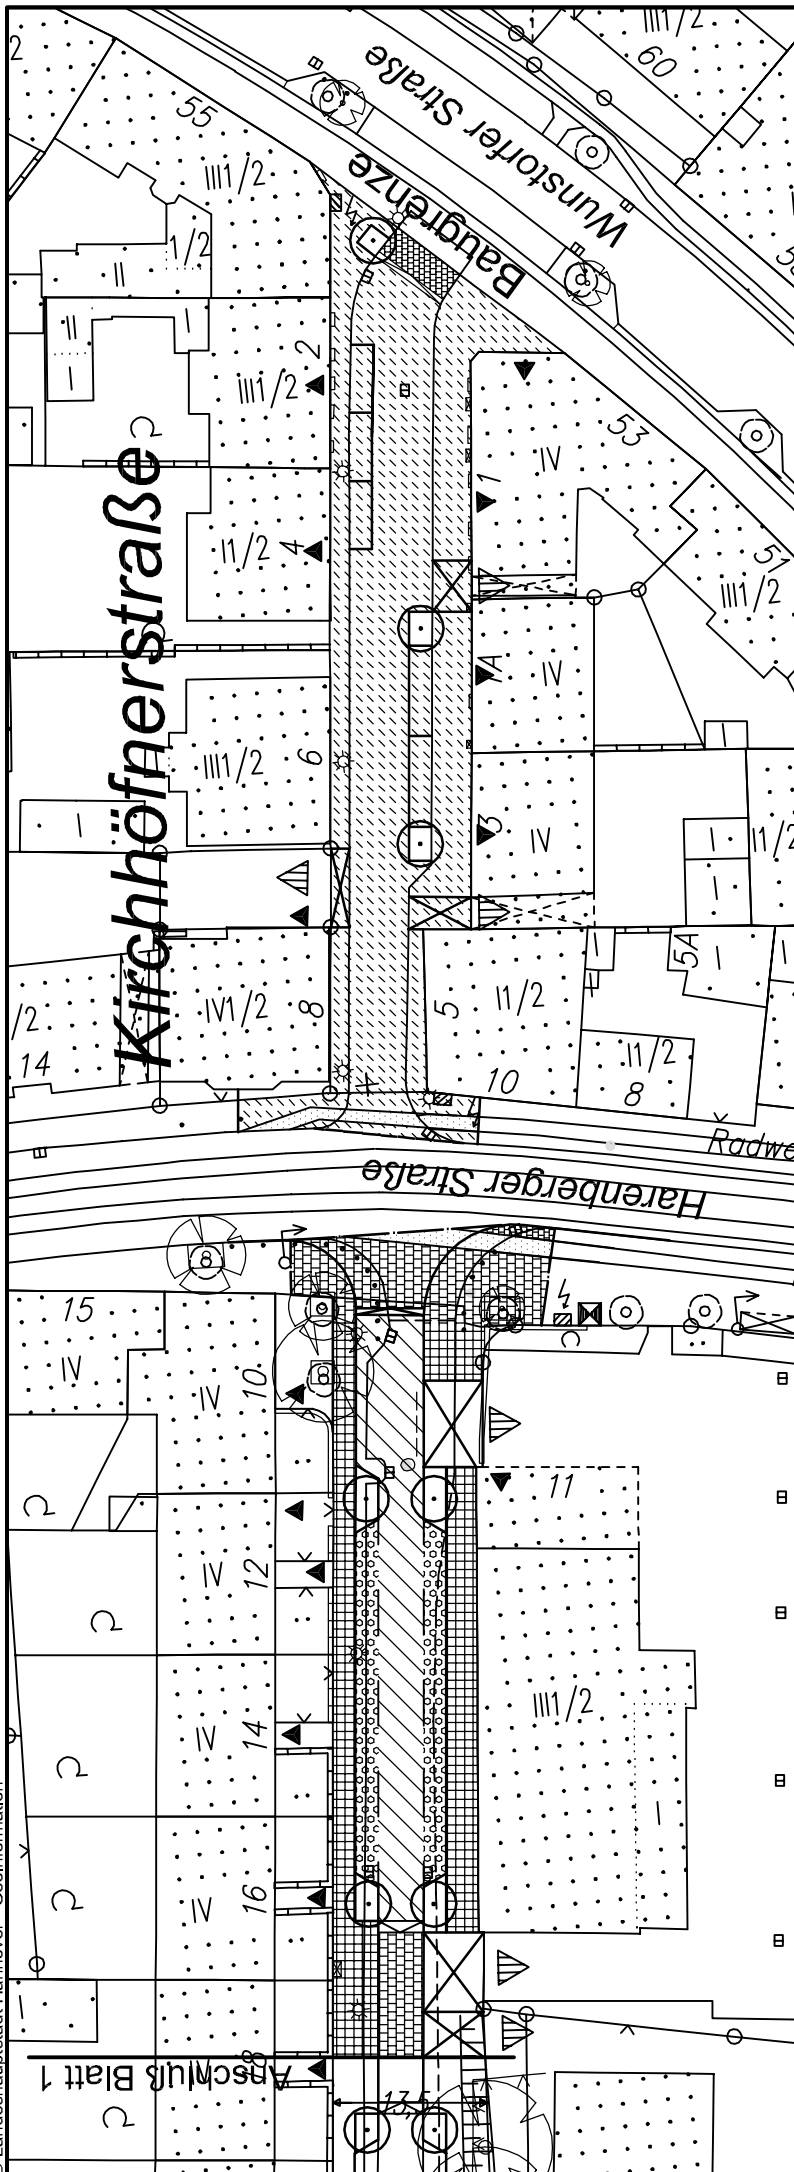

FACHBEREICH TIEFBAU  
 Straßenplanung

66.21

September 2008

Änderungen vorbehalten !

Zeichenerklärung

—	Ausbaugrenze	•	vorh. Poller
▼	Eingang / Einfahrt	☼	vorh. Leuchte
▧	Überfahrt	⊗	vorh. Baum
▨	Gehweg	⊙	gepl. Baum
▩	Fahrbahn		
▫	Parken		
▬	Aufpflasterung		
▭	Radweg		
▮	verkehrsberuhigter Bereich		