

LANDESHAUPTSTADT
HANNOVER


SANIERUNGSGEBIET LIMMER

1. ÄNDERUNG

RECHTSVERWIRKLICHET SEIT 11. FEBR. 2004

2. ÄNDERUNG

RECHTSVERWIRKLICHET 1981

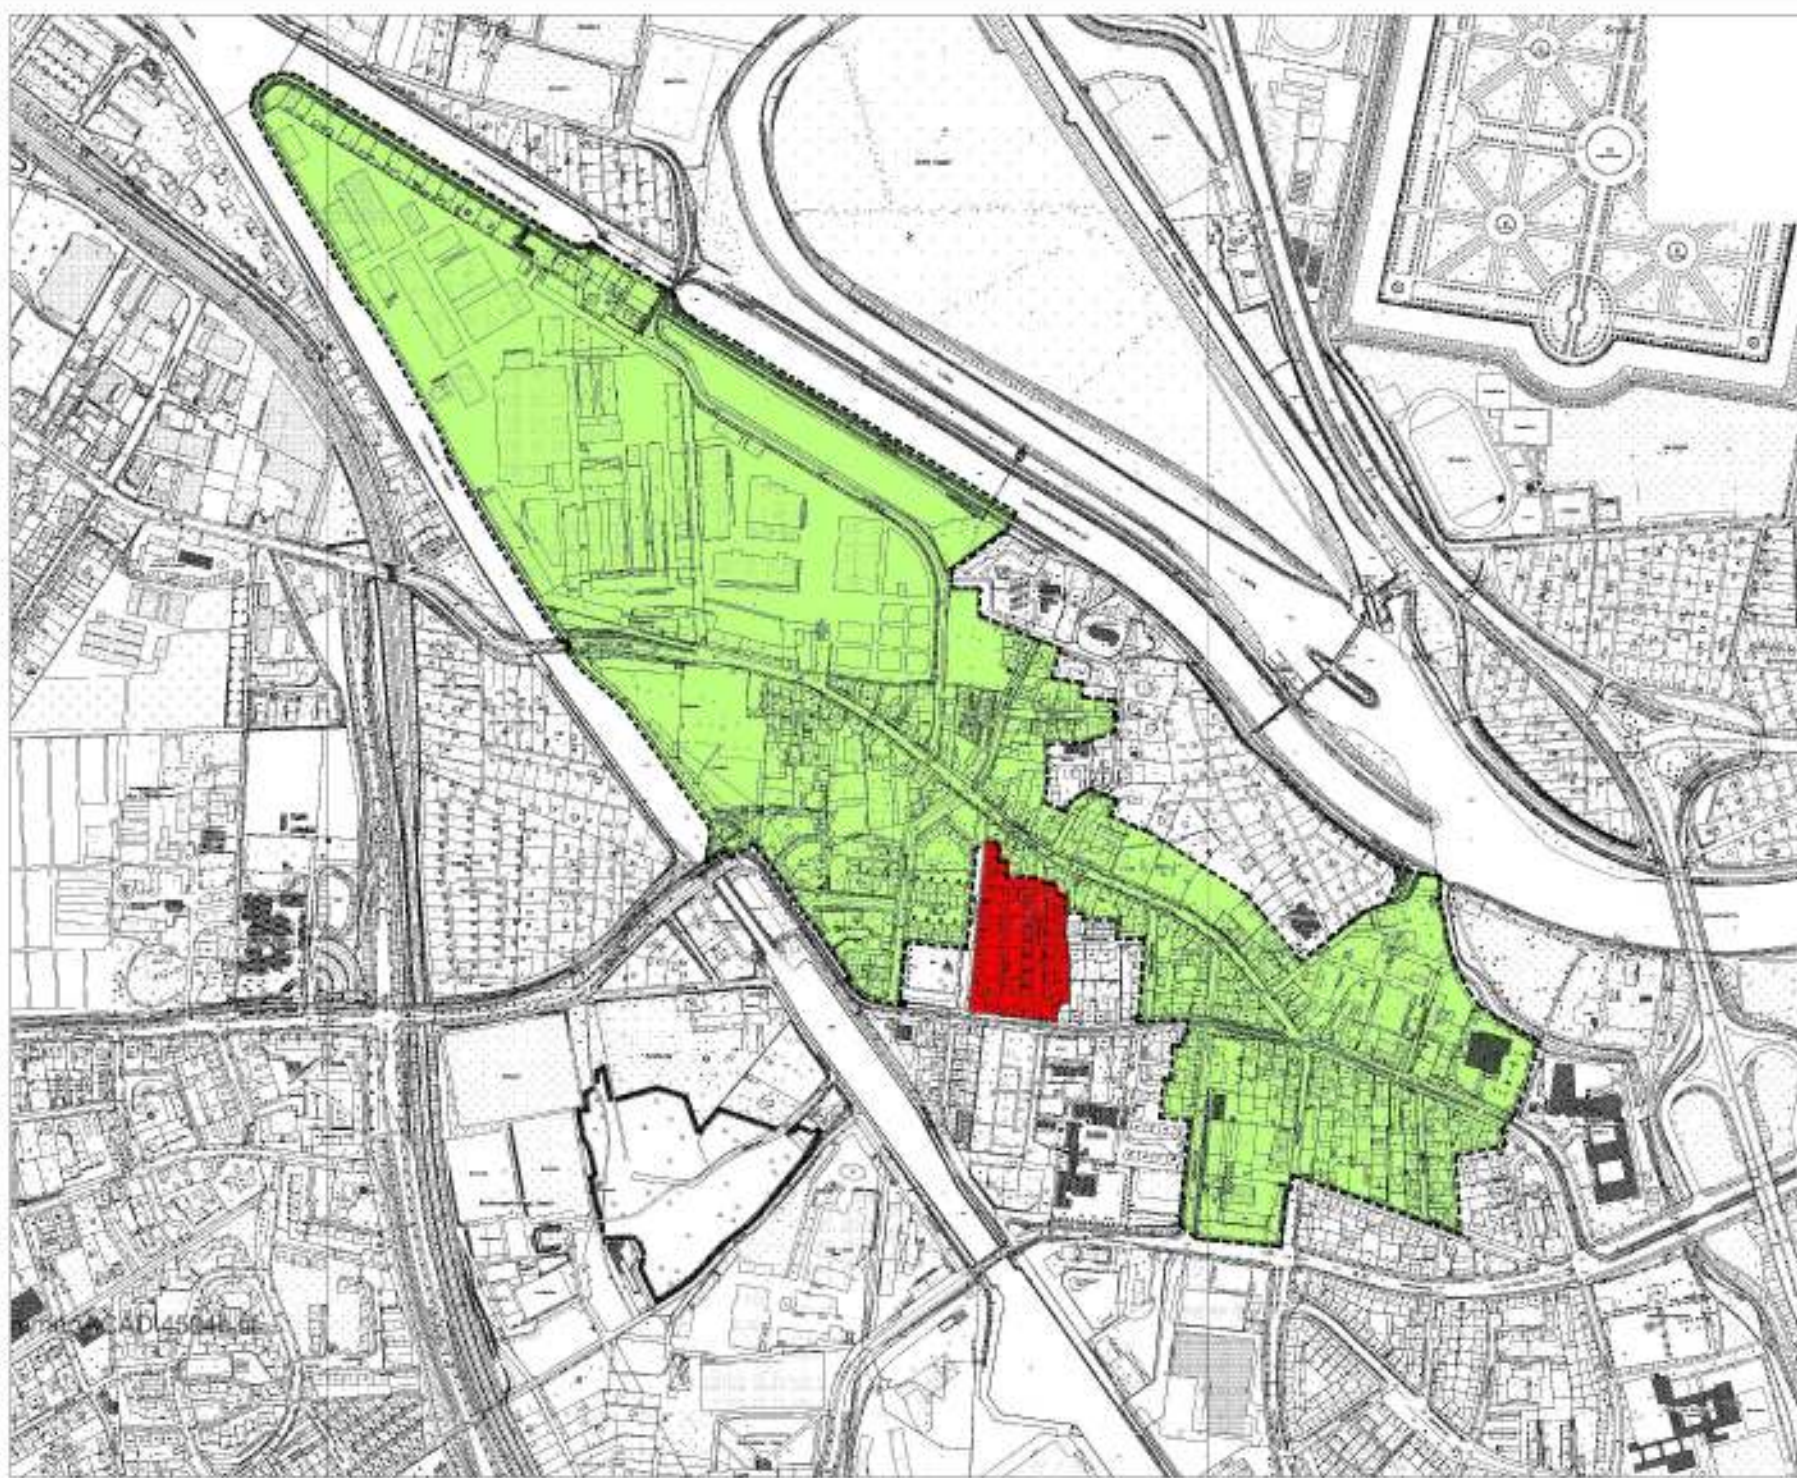

ANLAGE 2 ZUR DRUCKSACHE NR.

M 1:200

FACHBEREICH
PLANEN UND STAADTENTWICKLUNG
STADTBEWAHRUNG
AUG. 2007