


geplottet am: 04.02.2013 gespeichert unter: P:\004618_Knoten_Vinnhorst_Mitte\41_Objektplanung_Verkehrsanlage\Lph4_Genehmigungsplanung\Drucksache\4618_VA4LA_Drucksache_Zufahrt_farbig.dwg

Stadtkarte 1:1000
 © Landeshauptstadt Hannover
 Bereich Geoinformation

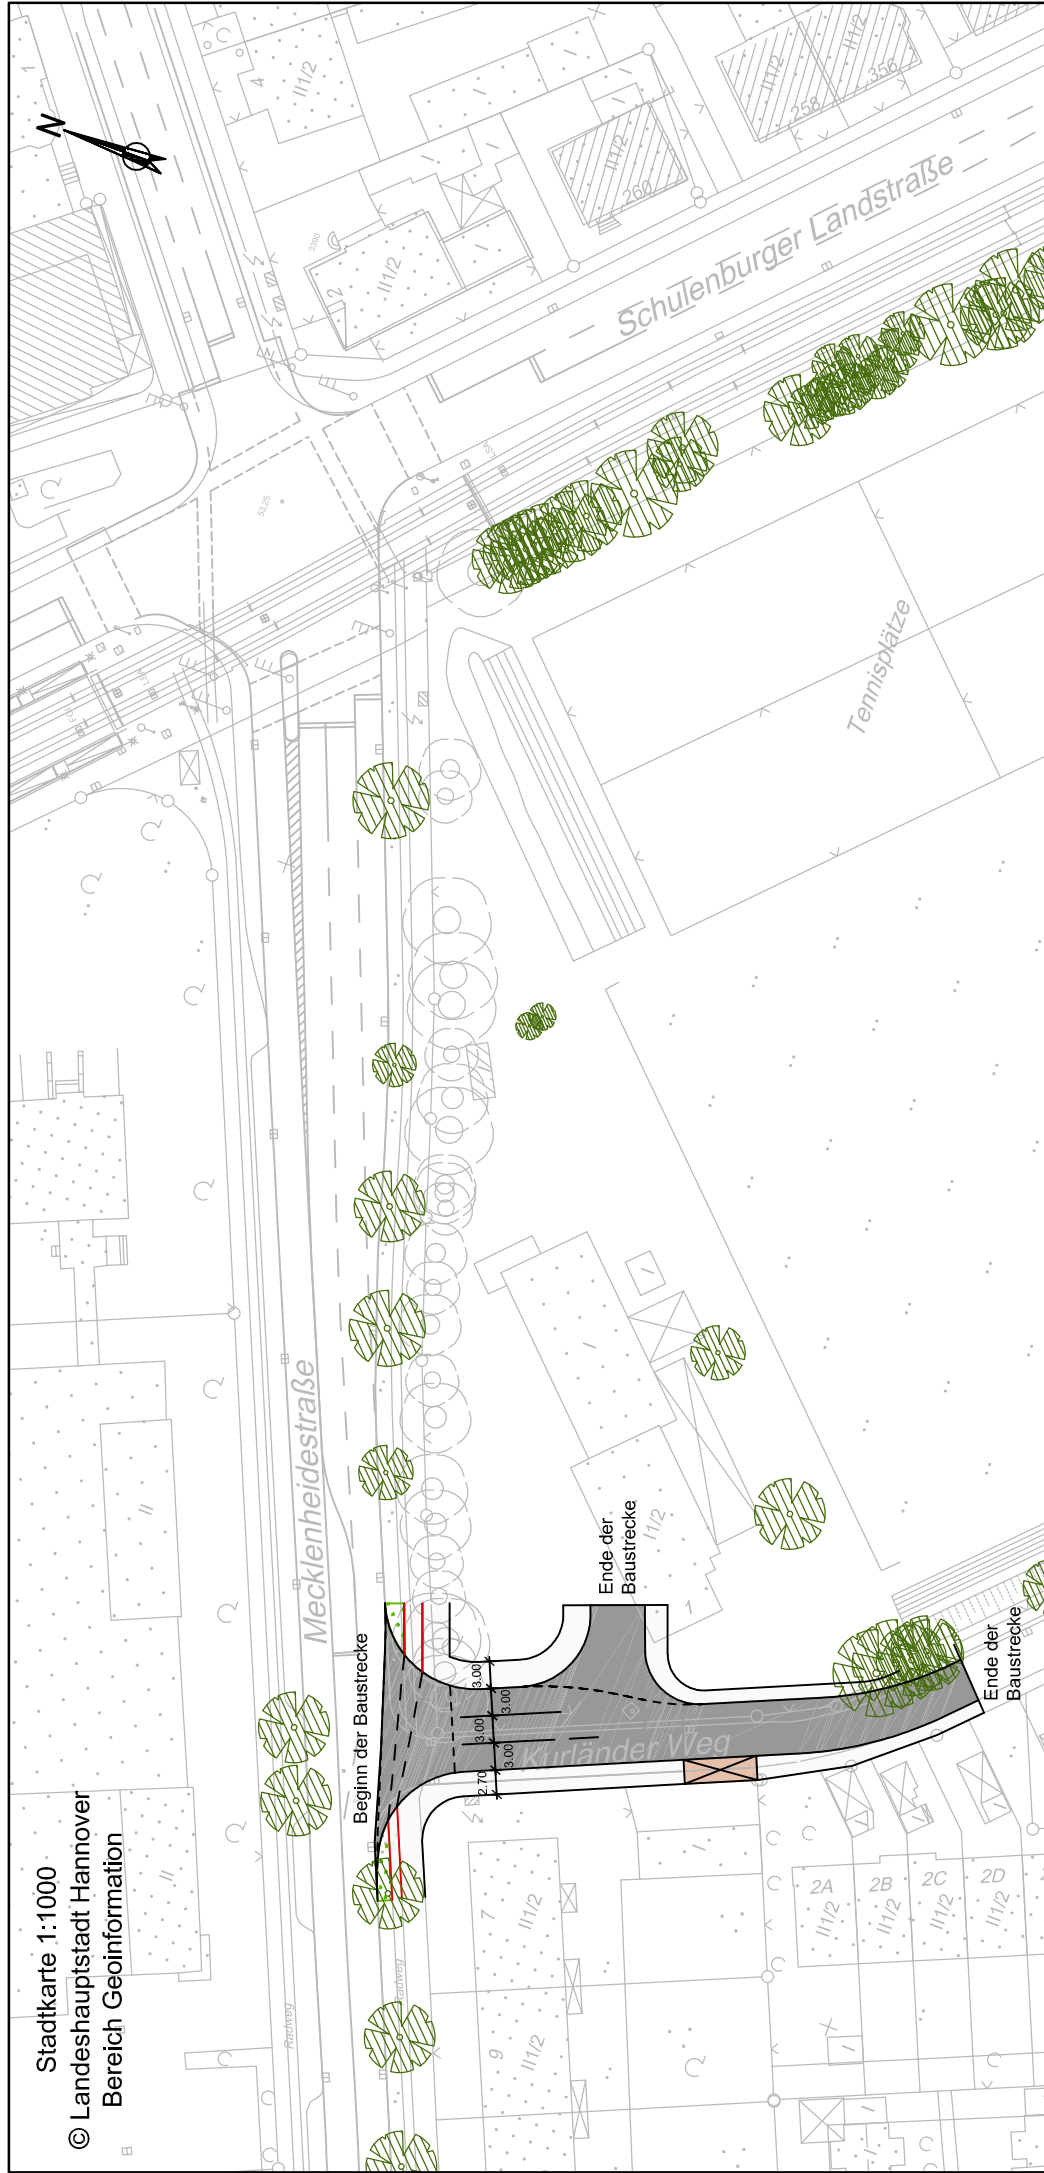

Anlage 1 / Blatt 1 zur
 Drucksache Nr. / 2012

FACHBEREICH TIEFBAU
 Straßenplanung
 66.22

Oktober 2012
 Änderungen vorbehalten!

Zeichenerklärung

- vorh. / gepl. Leuchte
- vorh. / gepl. LSA
- vorh. Baum / entfällt
- gepl. Baum

- Fahrbahn
- Gehweg
- Radweg
- Zufahrt
- Grünstreifen