


# Anlage 2 zur Drucksache Nr. Lageplan - Haltestelle Am Küchengarten

CARD/1

geplottet am: 16.02.22 gespeichert unter: \\lad.transstecbau.de\DATA\Programm\Card\CARD91\_2021\1004970u5002-41\_3-Drucksache\DS\_LHH\_VA3LA1.PLT

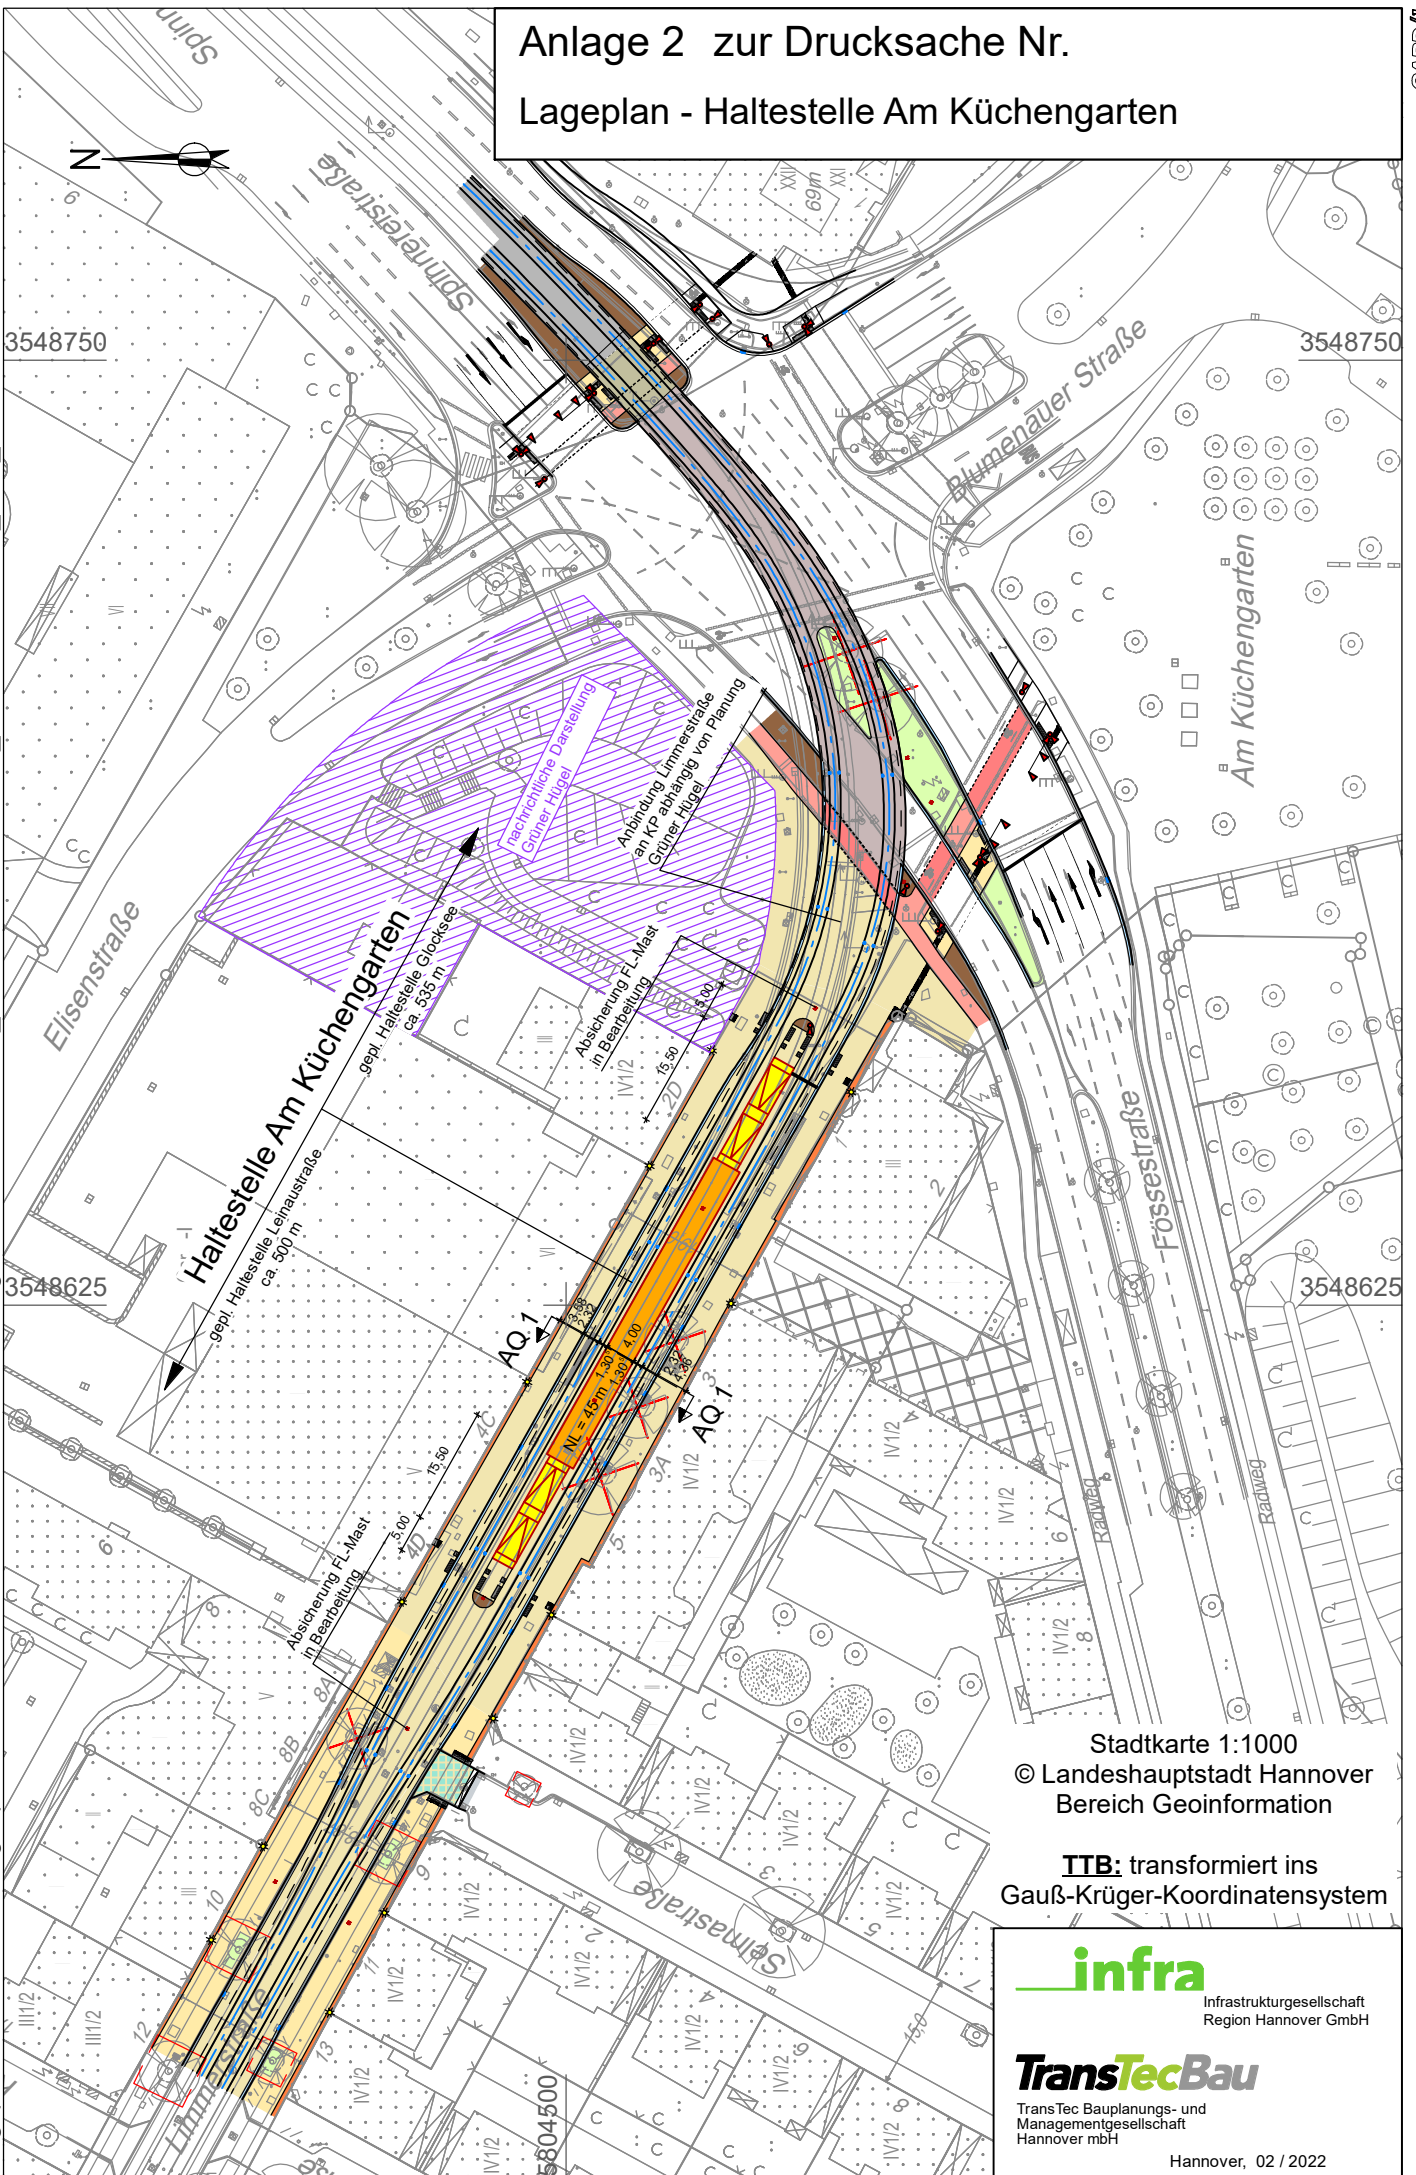

**TTB:** transformiert ins  
Gauß-Krüger-Koordinatensystem

**infra**  
Infrastrukturgesellschaft  
Region Hannover GmbH

**TransTecBau**  
TransTec Bauplanungs- und  
Managementgesellschaft  
Hannover mbH

Hannover, 02 / 2022