


Ausbauquerschnitt 1

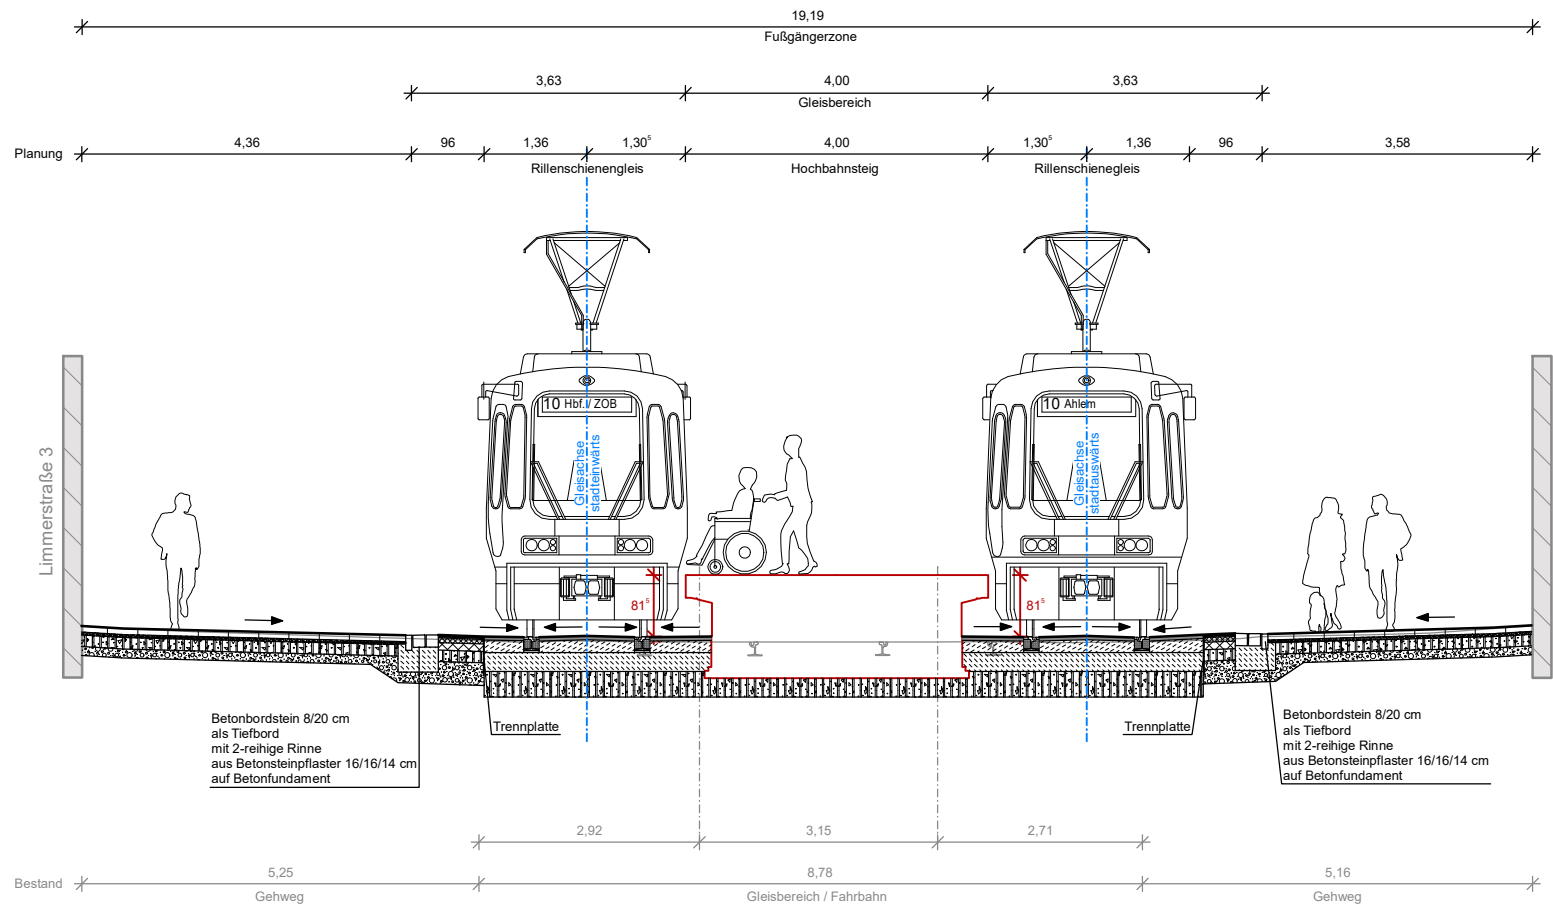

Anlage 3 zur Drucksache Nr.
Ausbauquerschnitt - Haltestelle Am Küchengarten

infra
Infrastrukturgesellschaft
Region Hannover GmbH

TransTec Bau
TransTec Bauplanungs- und
Managementgesellschaft
Hannover mbH

Hannover, 02 / 2022