



Basisdaten: Stadtkarte 1:1000
 © Landeshauptstadt Hannover - Geoinformation

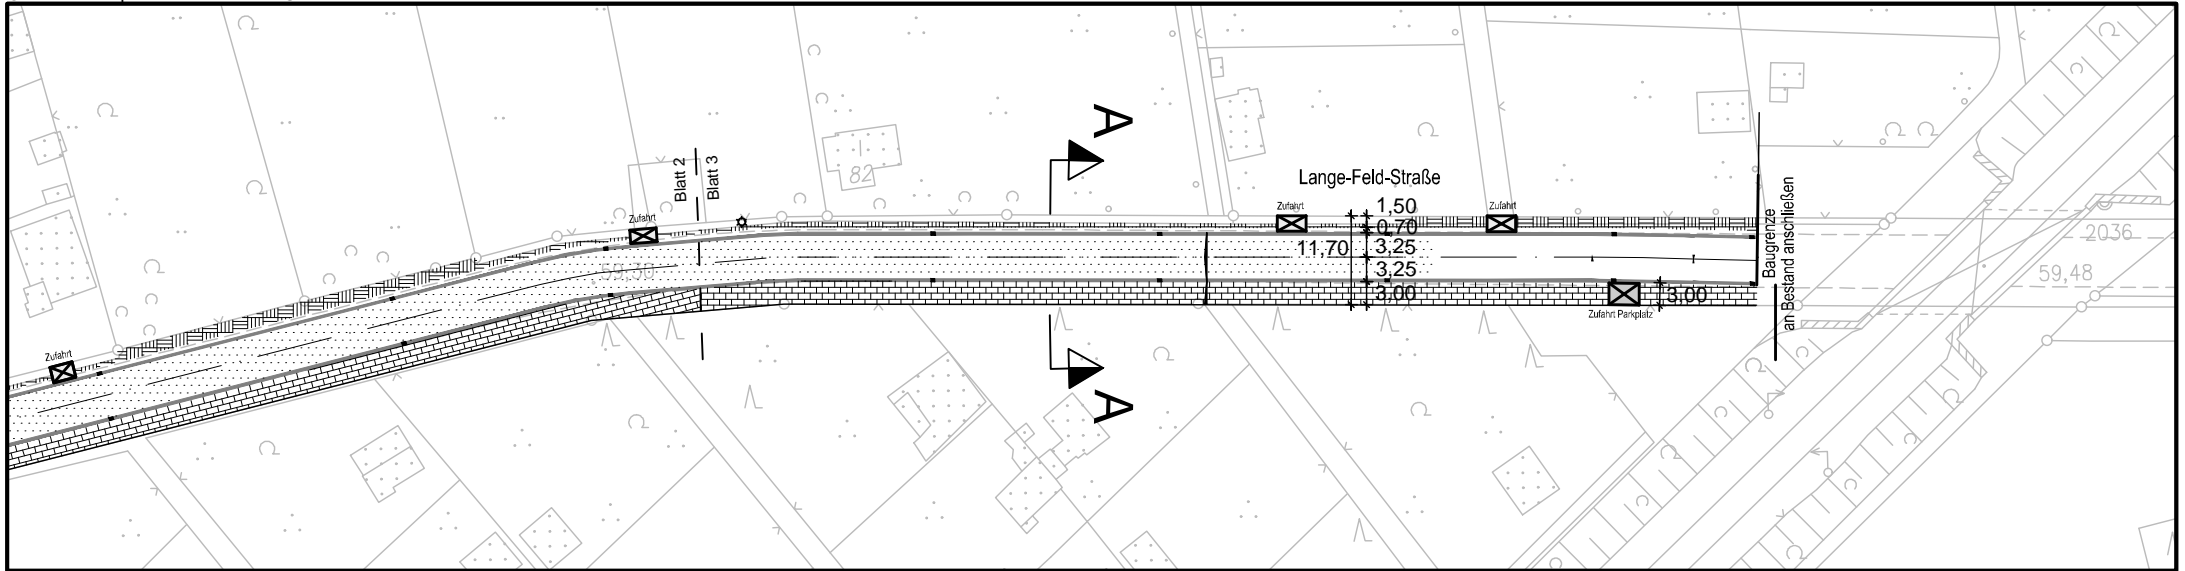

Schnitt A-A
 Lange-Feld-Straße
 ohne Maßstab

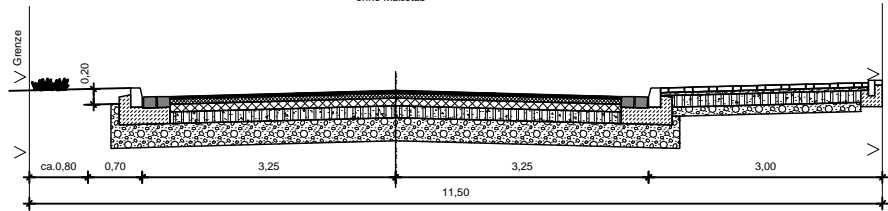

Legende

- Fahrbahn Asphalt
- Geh- und Radweg
Betonsteinpflaster, hellgrau
- Überfahrt Pkw-Verkehr Parkplatz
Betonsteinpflaster, hellgrau
- Zufahrt Pkw-Verkehr
Betonsteinpflaster, hellgrau
- Gosse, 2-reihig
- Rasenstreifen, Oberboden, Rasensaat
- vorhandene Leuchten

Beschlusssdrucksache
 Lange-Feld-Straße
 von FRW 3 bis DB-Brücke

FACHBEREICH TIEFBAU
 Straßenplanung
 66.21
 Oktober 2020
 Änderungen vorbehalten !
 M 1:1000

Anlage 2 zur
 Drucksache Nr. / 2020