
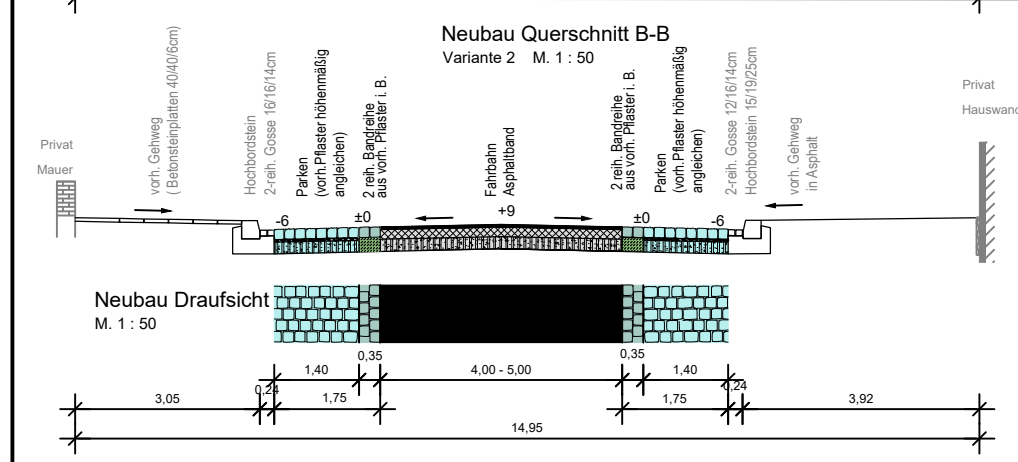


Basisdaten: Stadtkarte 1:1000
 © Landeshauptstadt Hannover - Geoinformation

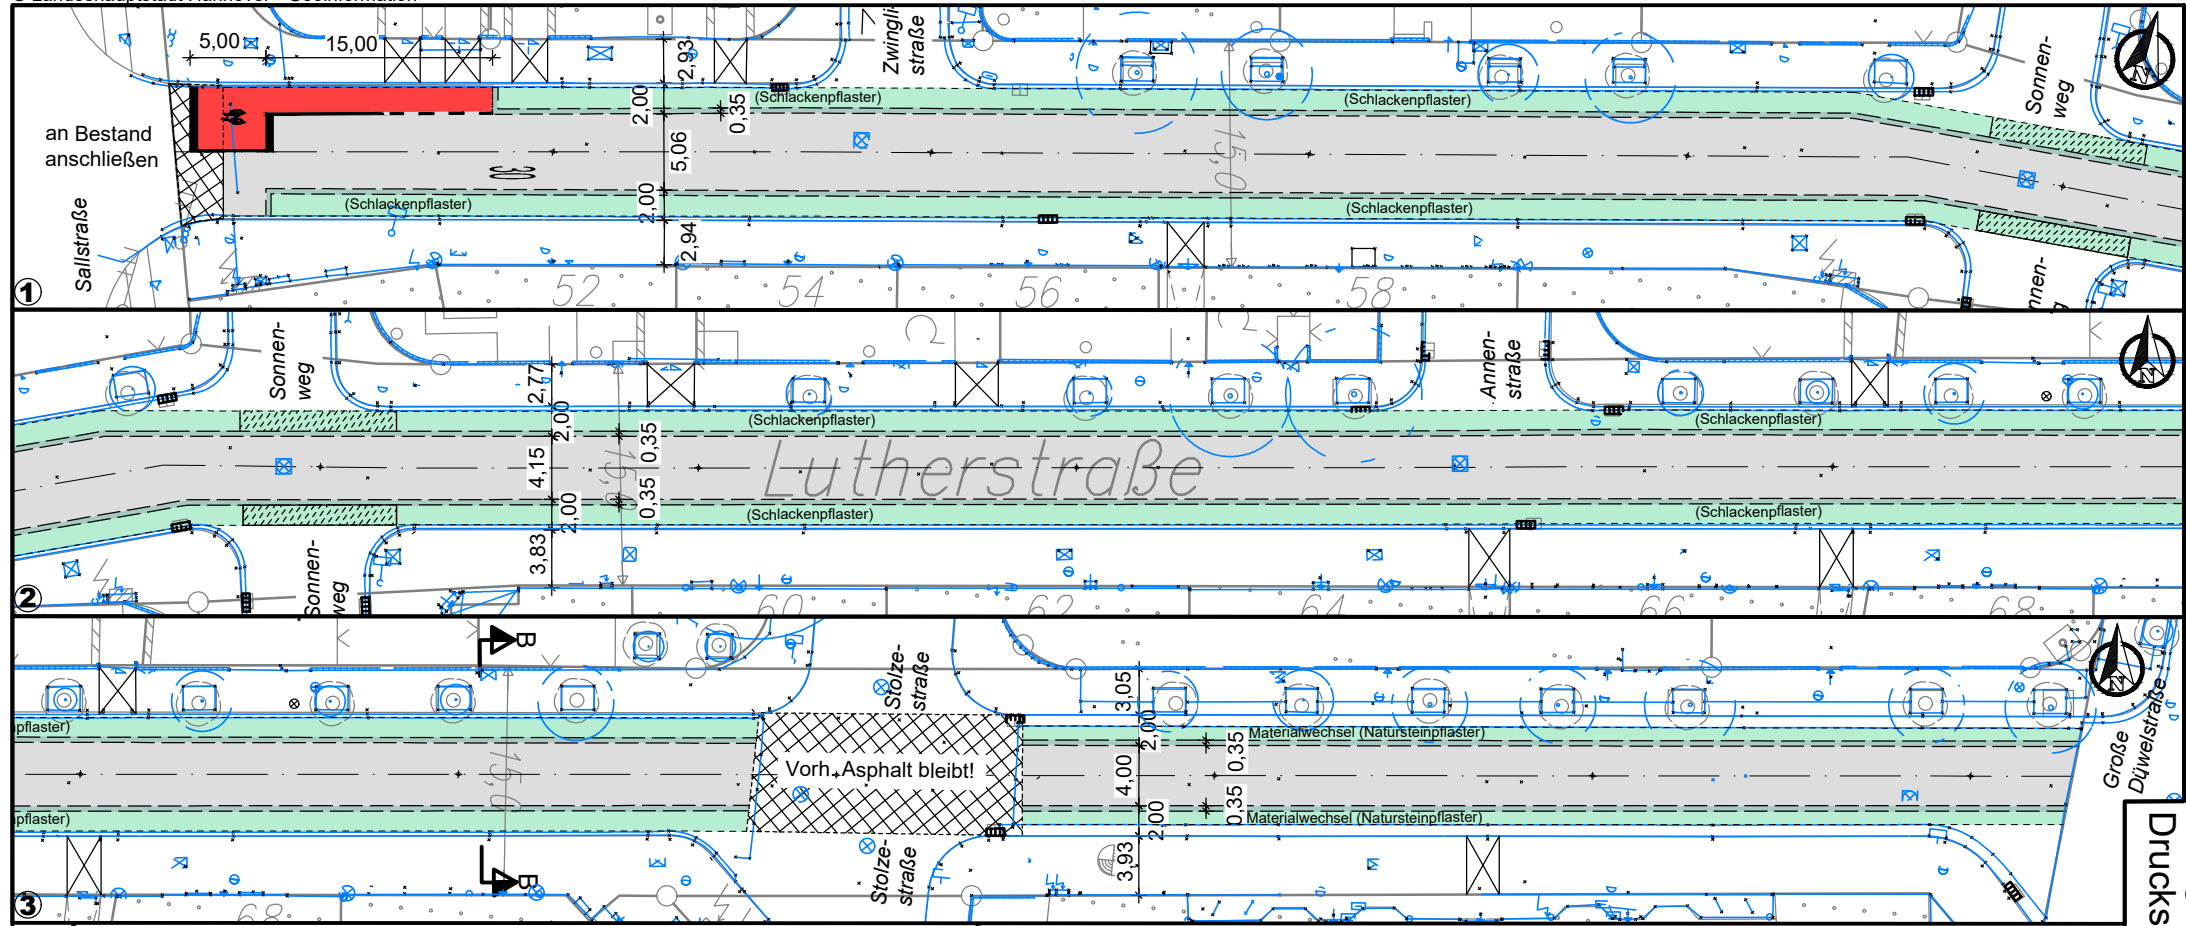

- LEGENDE**
- Fahrbahn, Asphaltband
 - Schlacken-/ Natursteinpflaster in Beton
 - Fläche höhenmäßig angleichen, vorh. Schlackenpflaster
 - vorh. Schächte, Wasserkappen usw.
 - vorh. Gulli
 - Fahrbahnmarkierung

FACHBEREICH TIEFBAU
Straßenplanung
 66.22
 September 2020
 Änderungen vorbehalten !

Anlage 1 zur
 Drucksache Nr. / 2020