



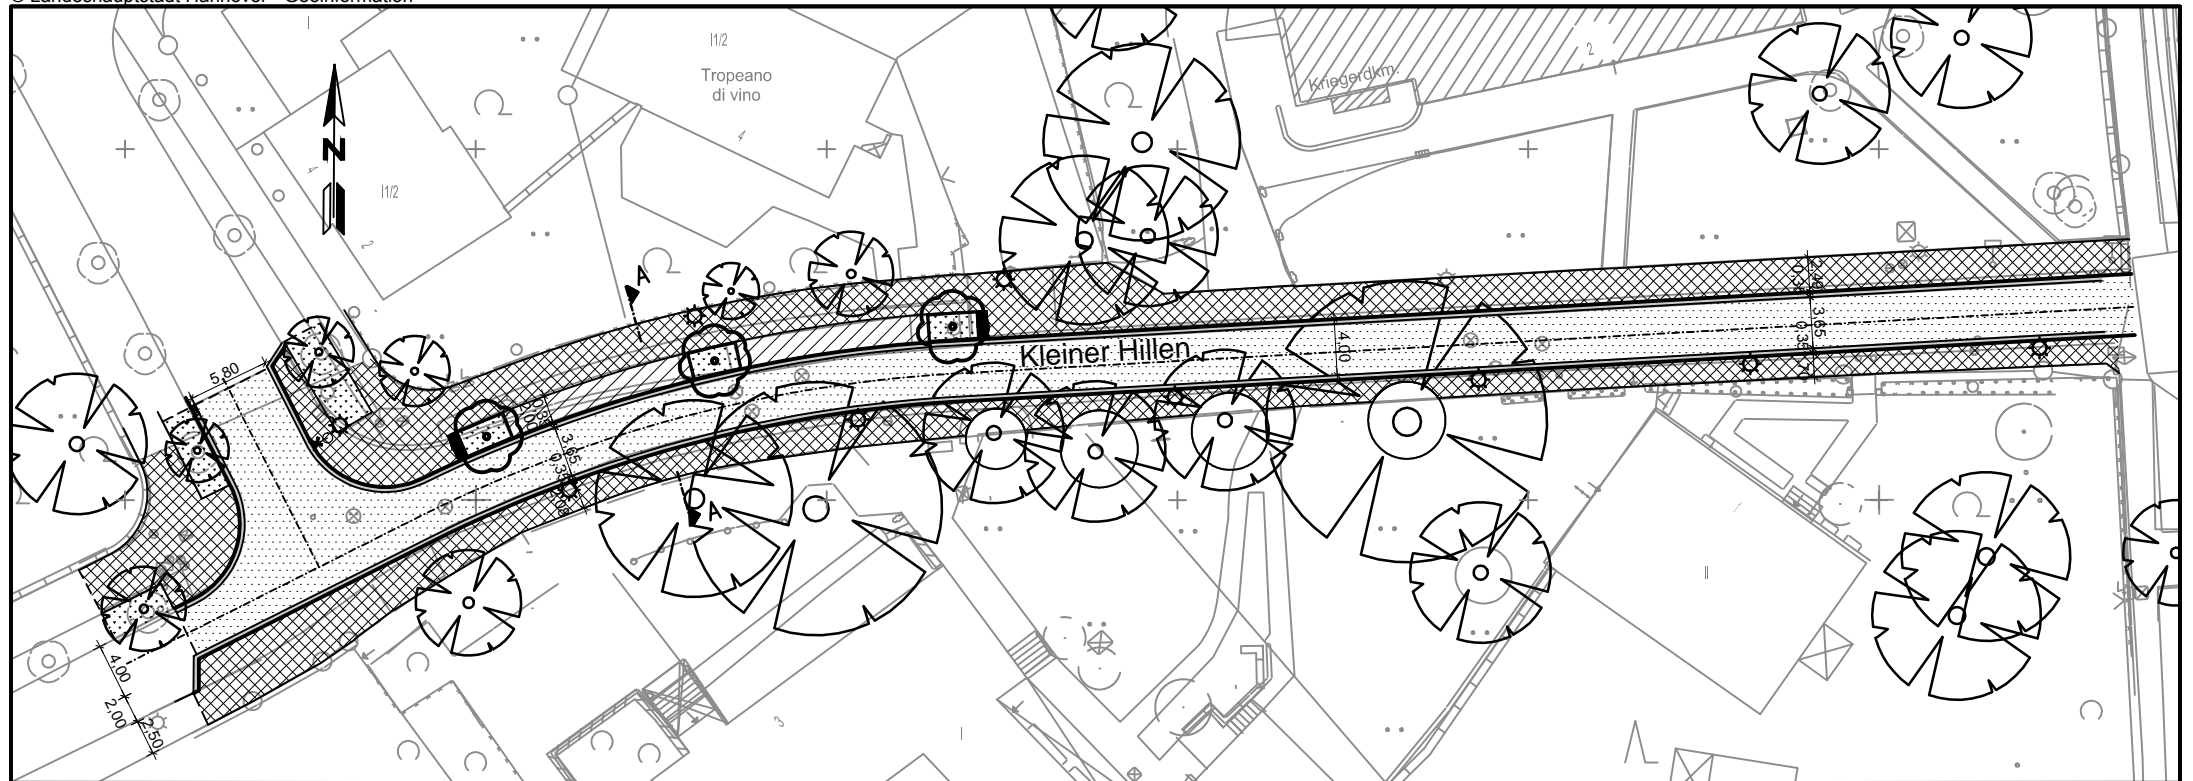



Basisdaten: Stadtkarte 1:1000
 © Landeshauptstadt Hannover - Geoinformation

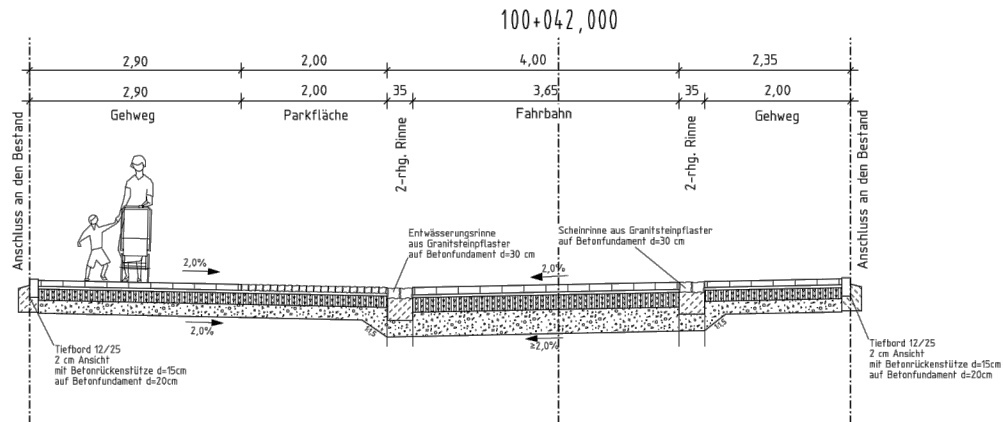

Regelquerschnitt A-A



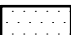Legende

-  Gehweg, Betonsteinpflaster 20/20/8 cm, grau
-  Fahrbahn, Betonsteinpflaster 20/20/8 cm, grau
-  Parken, Granitsteinpflaster
-  Grünfläche
-  Baum vorhanden
-  Baum geplant
-  Beleuchtung, neu, LPH 4,0 m
-  Beleuchtung, vorhanden, (versetzt)
-  Sitzblock

FACHBEREICH TIEFBAU
 Straßenplanung
 66.21
 Mai 2015
 Änderungen vorbehalten !

Anlage 1 zur
 Drucksache Nr.

/ 2015