geplottet am: 22.03.2012 gespeichert unter: P:\004516_C-Nord-V Schulenburger\41_Verkehrsanlagen\Lph3_Entwurfsplanung_Sued\Zeichnungen\4516_VA3LA_Drucksache.dwg

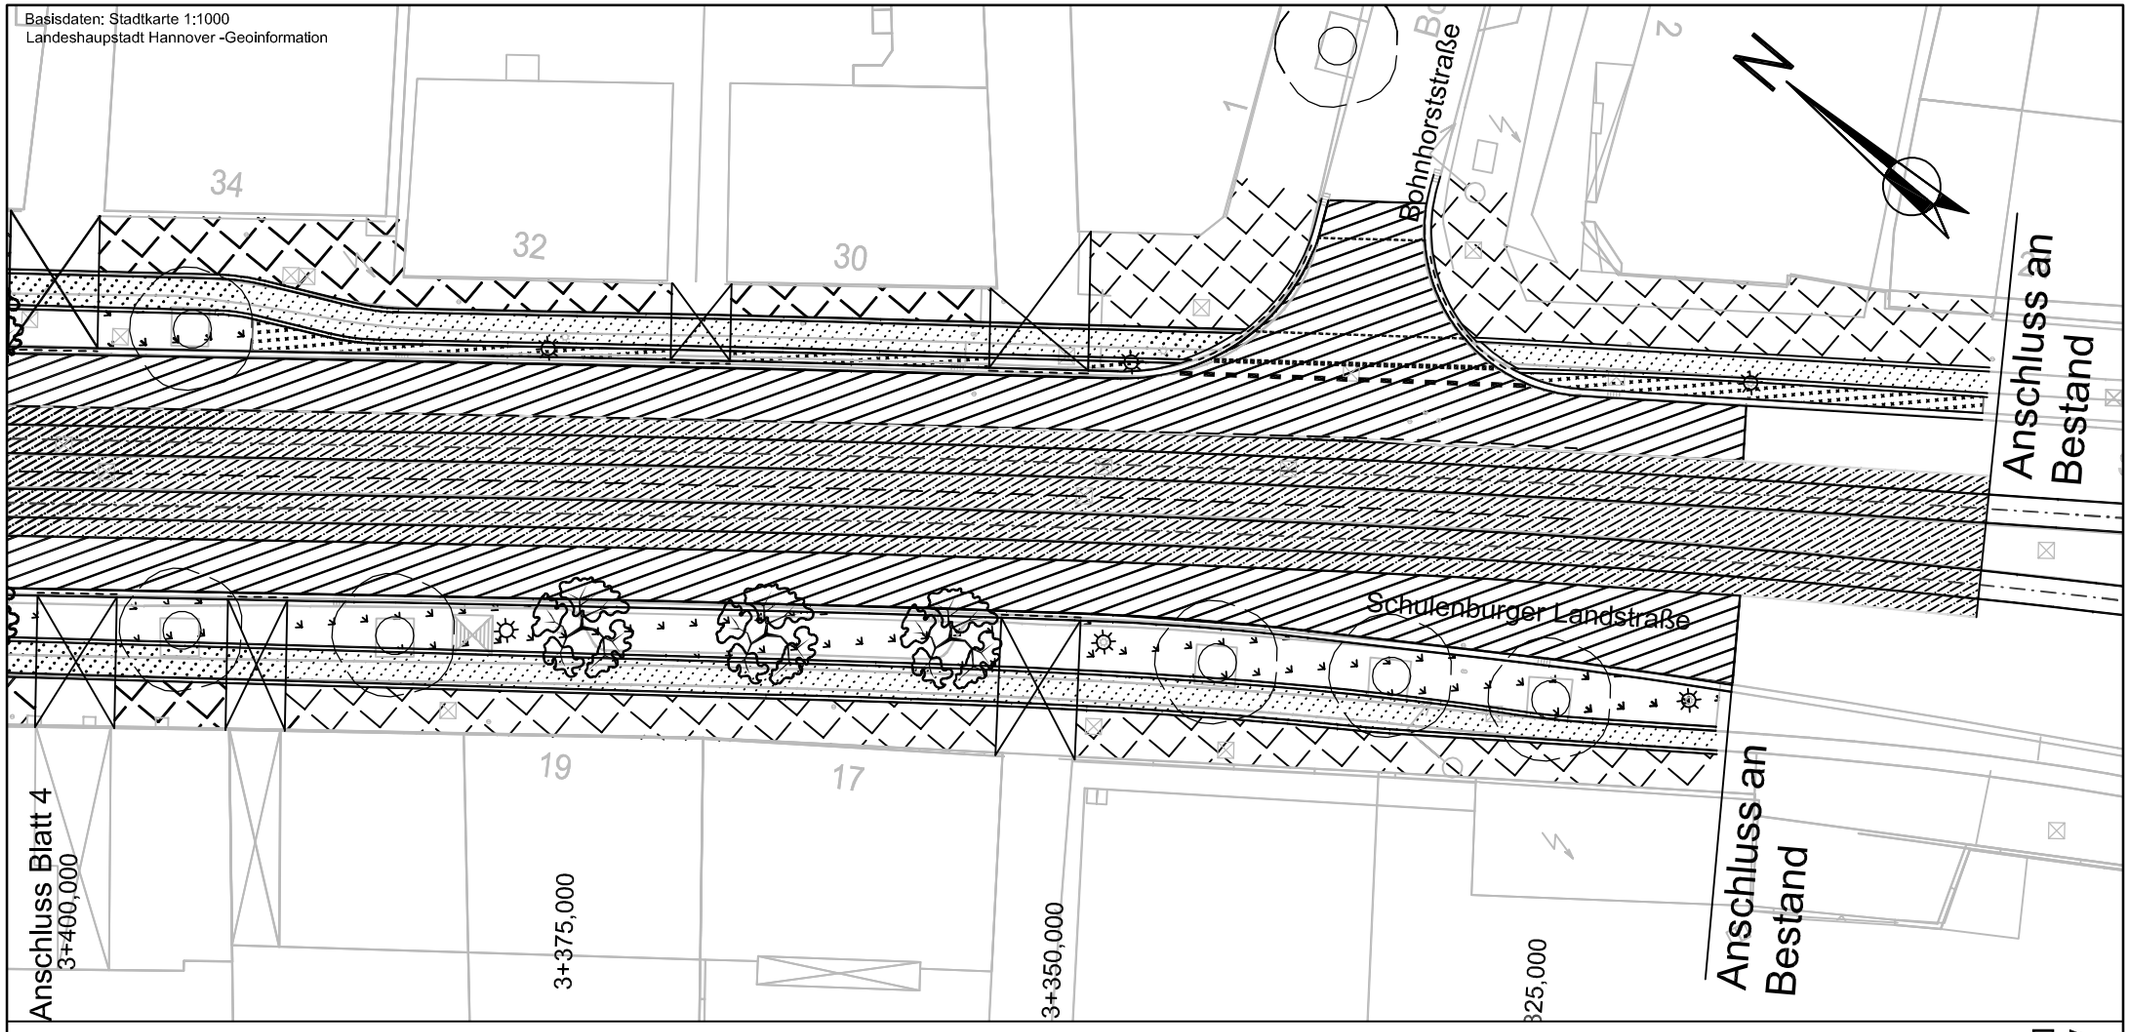

Zeichenerklärung

- vorh. / gepl. Leuchte
- vorh. / gepl. LSA
- vorh. Baum
- gepl. Baum
- Fahrbahn
- Grundstückszufahrt
- Gleisbereich
- Grünstreifen
- Gehweg
- Radweg
- Sicherheitsstreifen

FACHBEREICH TIEFBAU
Straßenplanung
66.22
März 2012
Änderungen vorbehalten!

Anlage 1 / Blatt 5 zur Drucksache Nr. / 2012