geplottet am: 22.03.2012 gespeichert unter: P:\004516_C-Nord-V Schulenburger\41_Verkehrsanlagen\Lph3_Entwurfsplanung_Sued\Zeichnungen\4516_VA3QS.dwg

Querschnitt

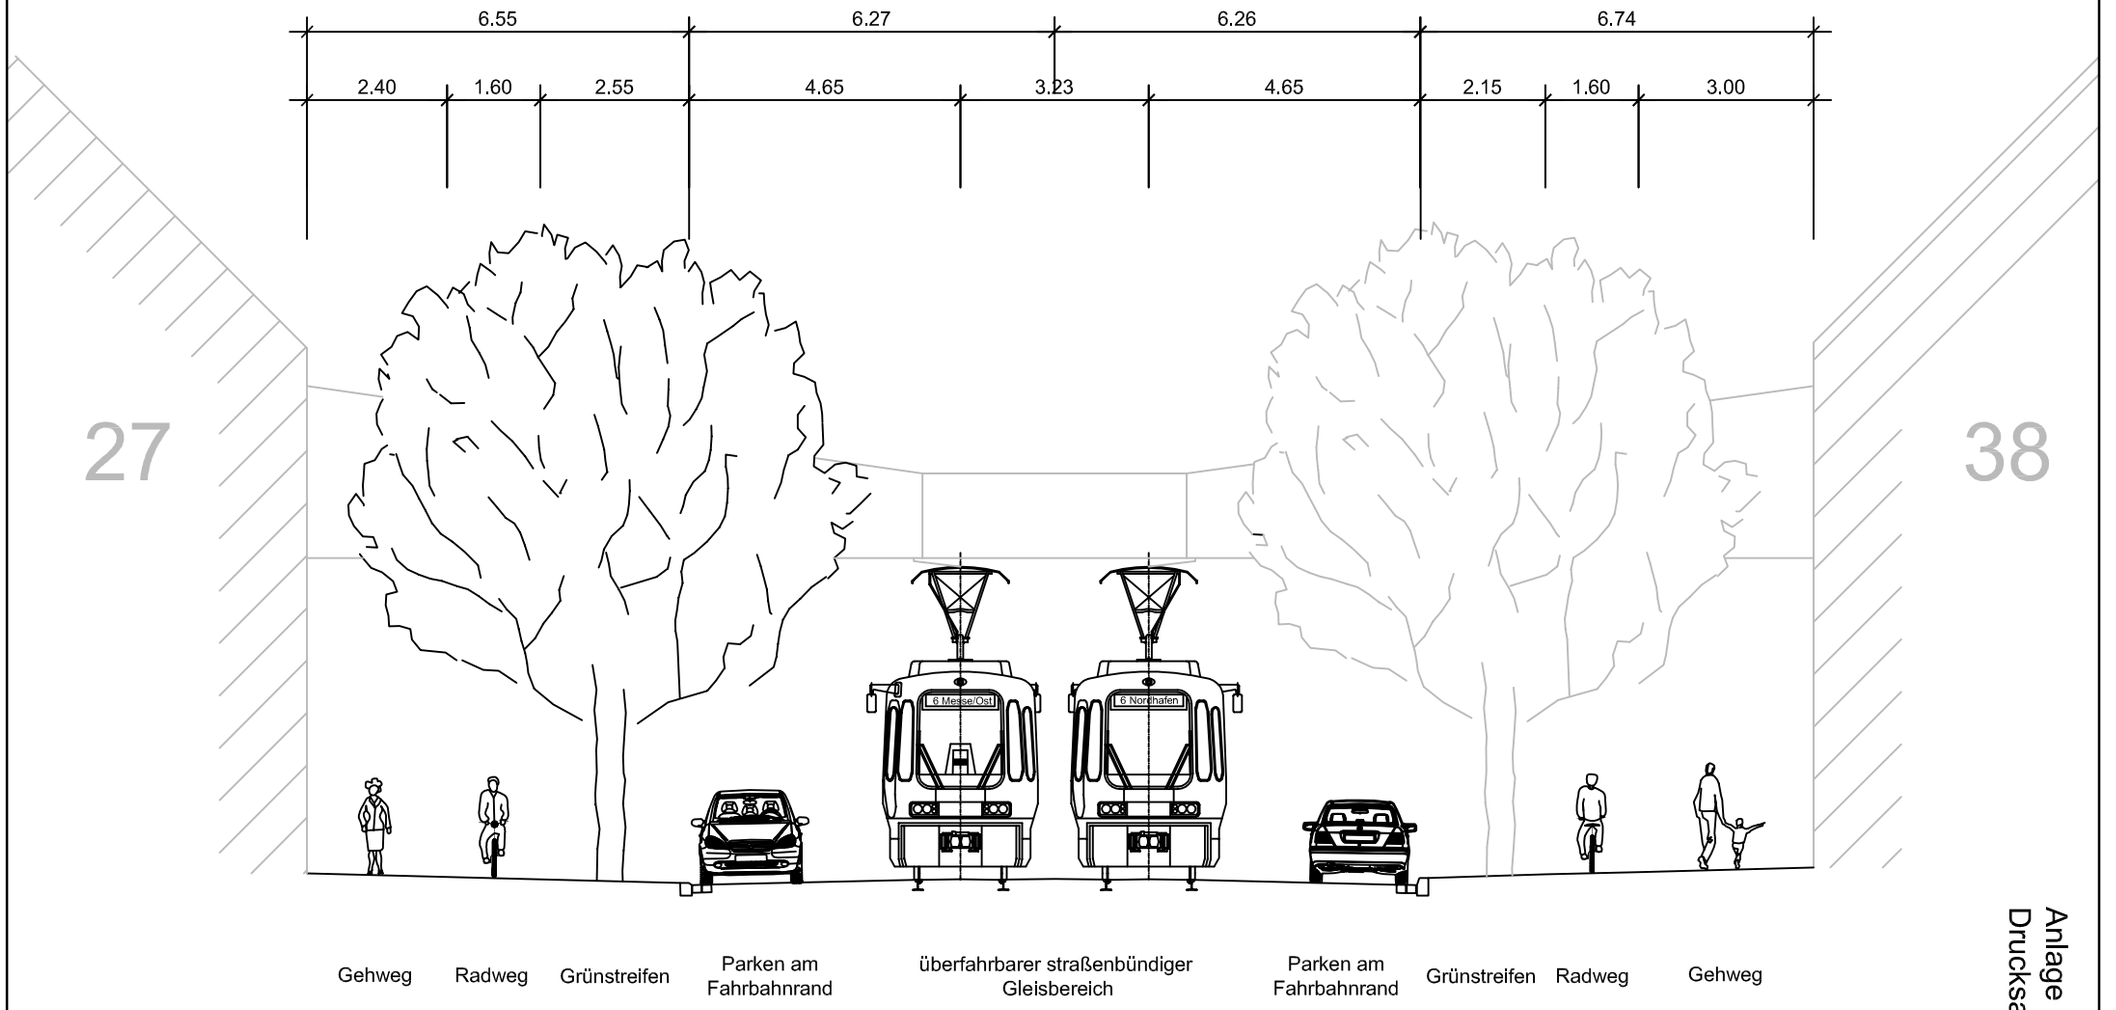

FACHBEREICH TIEFBAU
Straßenplanung
66.22
März 2012
Änderungen vorbehalten!

Anlage 1 / Blatt 6 zur
Drucksache Nr. / 2012