
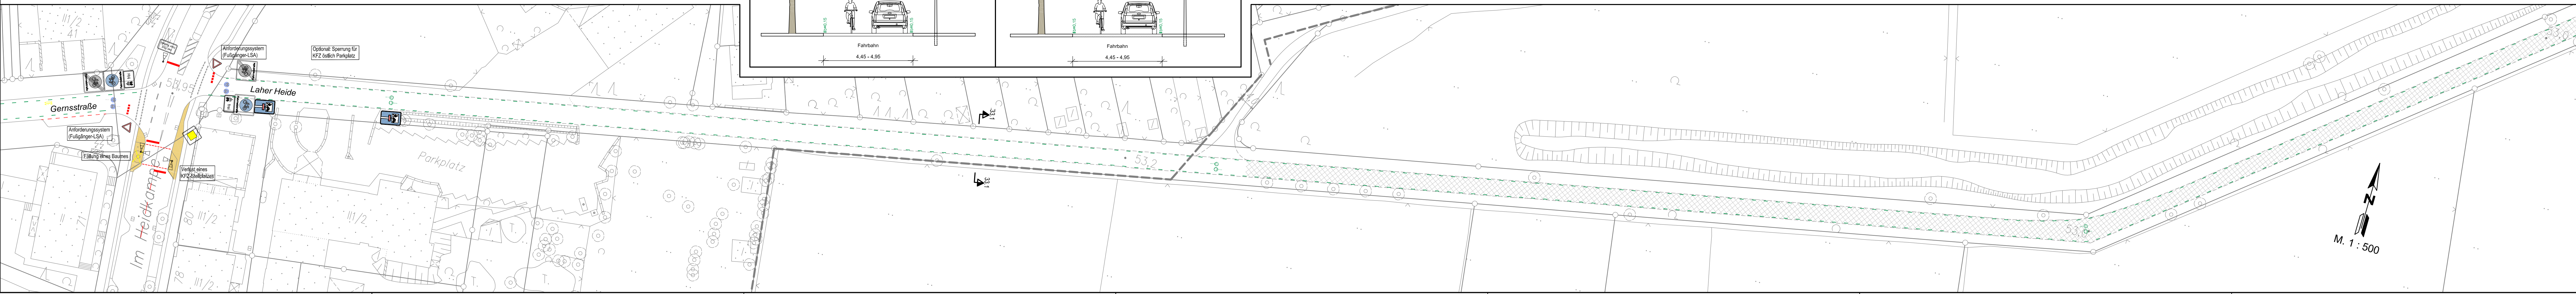


Legende:

<p>geplante Weißmarkierungen:</p> <ul style="list-style-type: none"> Stich / Lücke Breitstrich b=0,25m Schmalstrich b=0,12m Haltestrich b=0,50m Radfahrerfurt 0,25 (0,5/0,2m) Fußgängerfurt 0,15 (0,5/0,2m) 	<p>vorhandene Markierungen:</p> <ul style="list-style-type: none"> vorh. Markierung, bleibt erhalten vorh. Markierung entfernen vorhandene Rotmarkierung vorhandene Rotmarkierung entfernen 	<ul style="list-style-type: none"> Deckensanierung Fahrbahn Pflaster Deckensanierung Fahrbahn bit. bef. Deckensanierung Radweg Pflaster Deckensanierung Radweg bit. bef. Deckensanierung Fahrbahn
<p>weller geplante Markierungen:</p> <ul style="list-style-type: none"> Veloroutenmarkierung 0,15m(1,0/2,0) grün geplante Rotmarkierung Fahradstraße Einmündungen 0,25(1,5/1,5m) 	<ul style="list-style-type: none"> gepl. Leuchtenstandort gepl. LSA 	<ul style="list-style-type: none"> vorh. Beschilderung erhalten vorh. Beschilderung entfernen gepl. Beschilderung Veloroutenpiktogramm Ø 1,00 bzw. 1,50m Piktogramm Fahrradstraße Ø 1,50m Piktogramm "Rücksicht" Ø 1,00m
<ul style="list-style-type: none"> Parken Pflasterstreifen Gehweg, bit. bef. Sicherheitsstreifen 	<ul style="list-style-type: none"> aufgesetztes Parken Haltestelle Radweg, Re-Pflaster Gehweg, Re-Pflaster Überfahrt 	

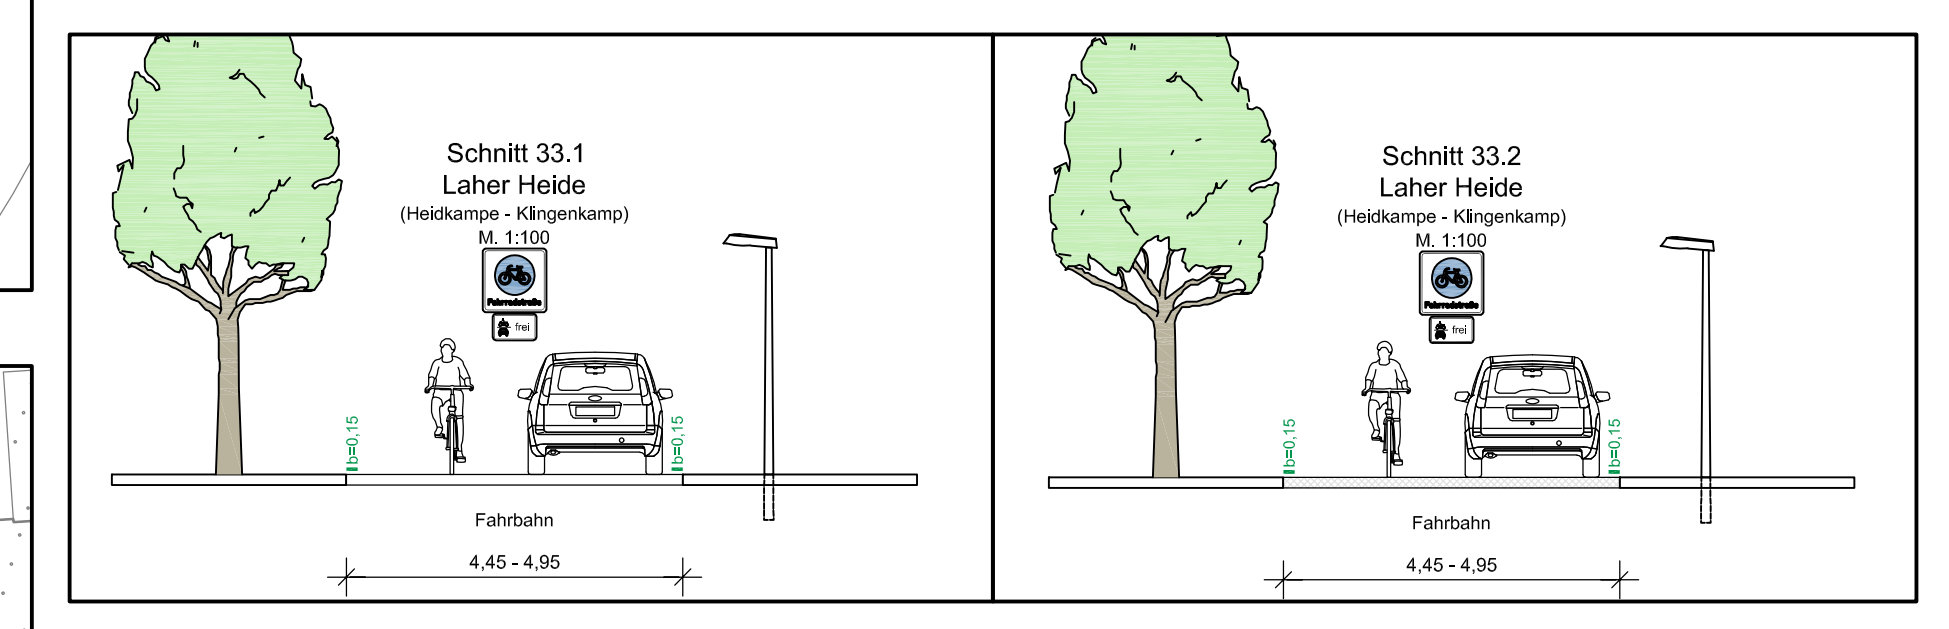

FACHBEREICH TIEFBAU
Straßenplanung
66.22
März 2022
Änderungen vorbehalten !

Veloroute 03 nach Bothfeld
Laher Heide