Landeshauptstadt Hannover
Fachbereich Gebäudewirtschaft
OE 17.21 Sa

Hannover, 07.05.04
Tel. 168 – 4 60 74

VORHABEN

INVESTITIONSPROGRAMM ZUKUNFT, BILDUNG UND BETREUUNG (IZBB), HIER: GS EICHENDORFFSCHULE

LAGEPLAN
ANLAGE 3
ZUR DRUCKSACHE NR.:
.....

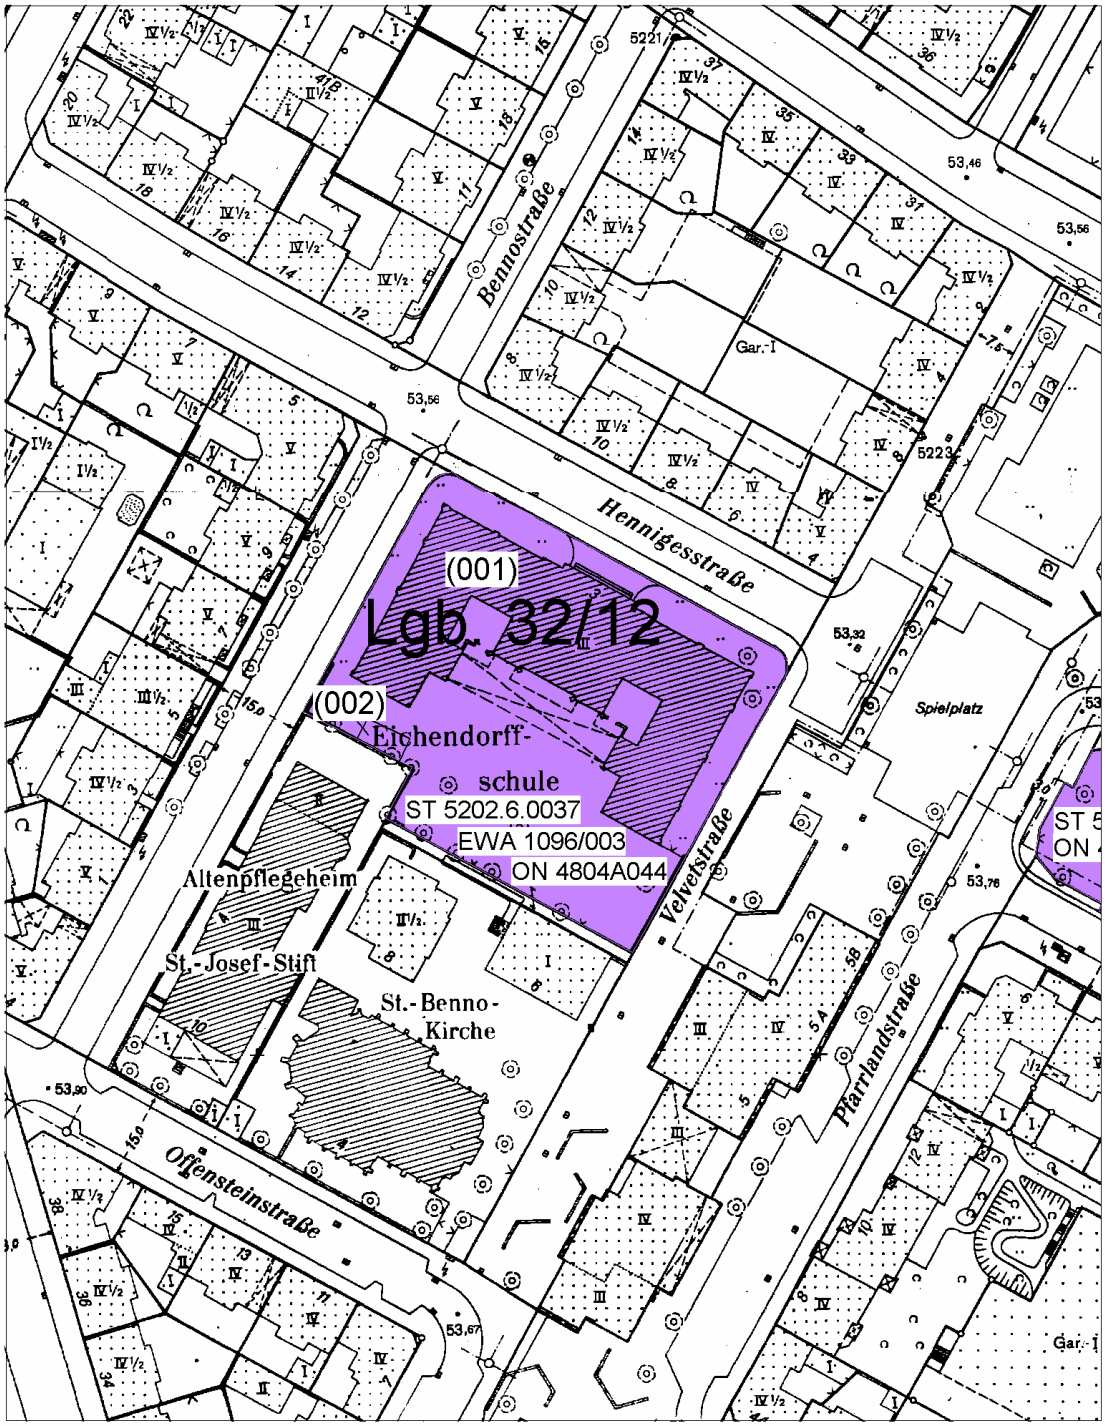

GS Hennigesstraße 3 Maßstab: 1:1000