Landeshauptstadt Hannover
Fachbereich Gebäudewirtschaft
OE 17.21 Sa

Hannover, 07.05.04
Tel. 168 – 4 60 74

VORHABEN

INVESTITIONSPROGRAMM ZUKUNFT, BILDUNG UND BETREUUNG (IZBB), HIER: GS EICHENDORFFSCHULE

MAßNAHMENPLAN
ANLAGE 4.1
ZUR DRUCKSACHE NR.:
.....

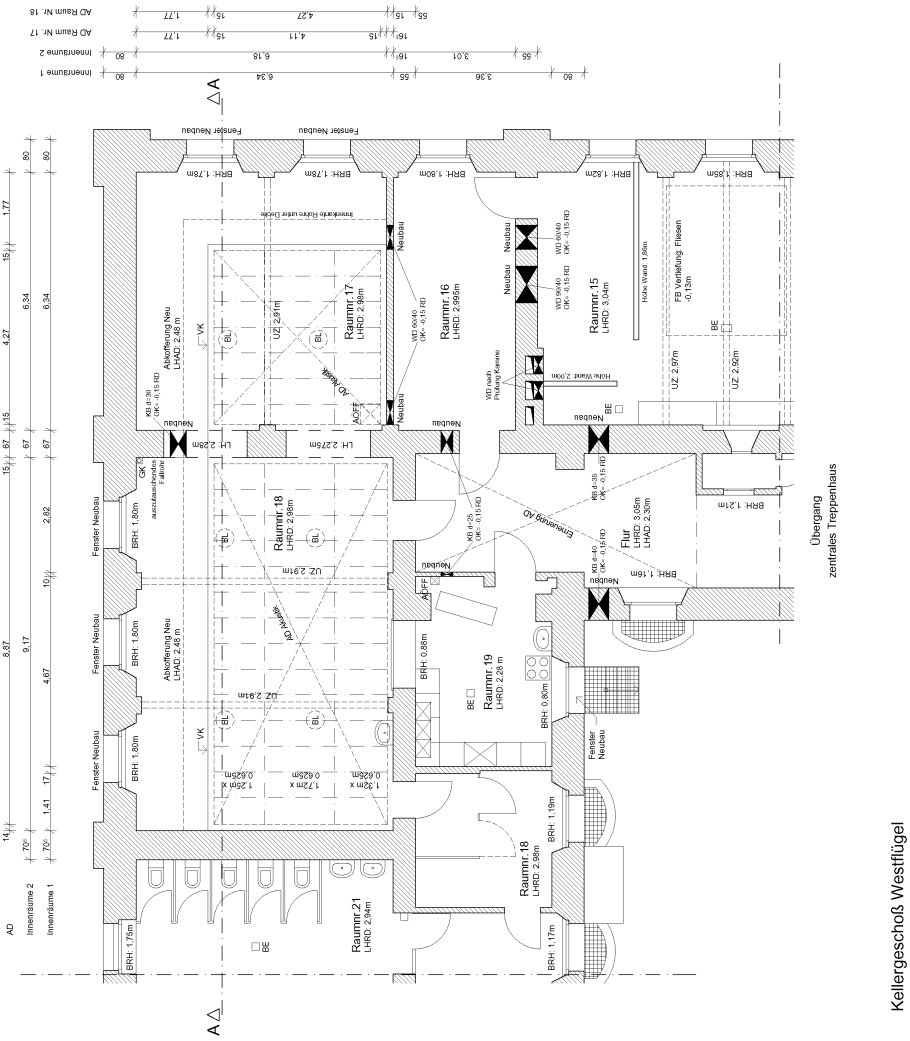

Landeshauptstadt Hannover
Fachbereich Gebäudewirtschaft
OE 17.21 Sa

Hannover, 07.05.04
Tel. 168 – 4 60 74

VORHABEN

INVESTITIONSPROGRAMM ZUKUNFT, BILDUNG UND BETREUUNG (IZBB), HIER: GS EICHENDORFFSCHULE

MAßNAHMENPLAN
ANLAGE 4.2
ZUR DRUCKSACHE NR.:
.....

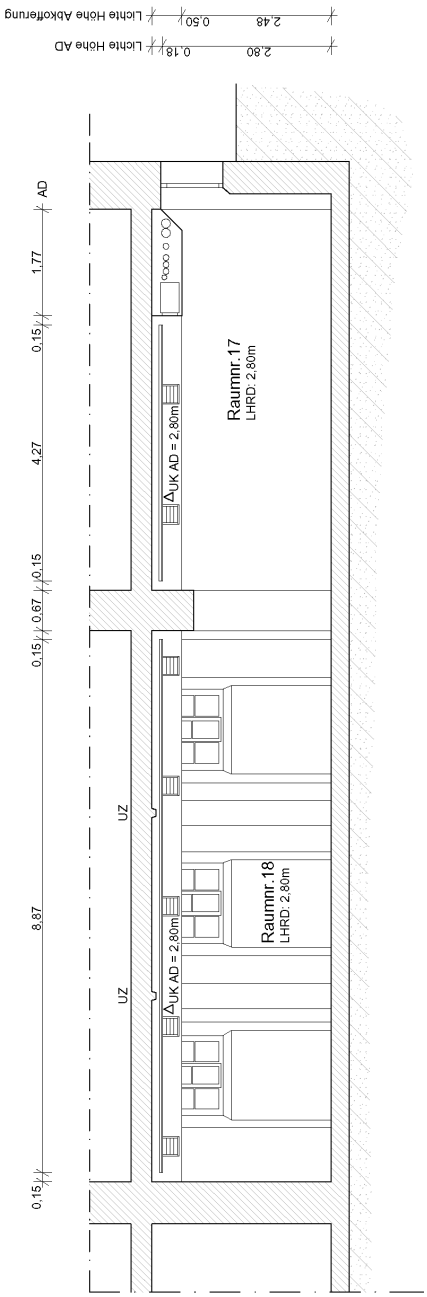

Hinweis

Die Fensterprofilierungwurde nicht vermessen und dient hier als Prinzipdarstellung der Fensterteilungen

Legende

LHRD - lichte Höhe Rohdecke
LHAD - lichte Höhe abgehängte Decke
BE - Bodeneinlauf
VK - Vorderkante
BRH - Brüstungshöhe
UZ - Unterzug
FB - Fußboden

AKZENTE
Architektur & Landschaftsplanung GbR
Will Reuter Rau
D-30169 Hannover Braunstraße 6a | D-04275 Leipzig Kochstraße 28 | D-10247 Berlin Gabelsberger Str. 15
Tel. 0511 / 2833999 Fax 2833990 | Tel. 0341 / 3053000 Fax 3053011 | Tel. 030 / 42083030 Fax 42083031
www.akzente-architektur.de info@akzente-architektur.de

Bauherr: Landeshauptstadt Hannover
Fachbereich Bauen Hochbau
Ihmeplatz 5
30449 Hannover

Projekt: **04-06 Eichendorffschule**

Bauteil: **Schnitt AA**

Planungsstufe: Vorentwurf
Datum: 11.03.2004
Maßstab: 1 : 50
Gezeichnet: V.Heidt
Zeichnungsnr.: 04-06/AA/A/020-2
Geprüft: