


Stadtkarte 1:1000
 © Landeshauptstadt Hannover
 Bereich Geoinformation

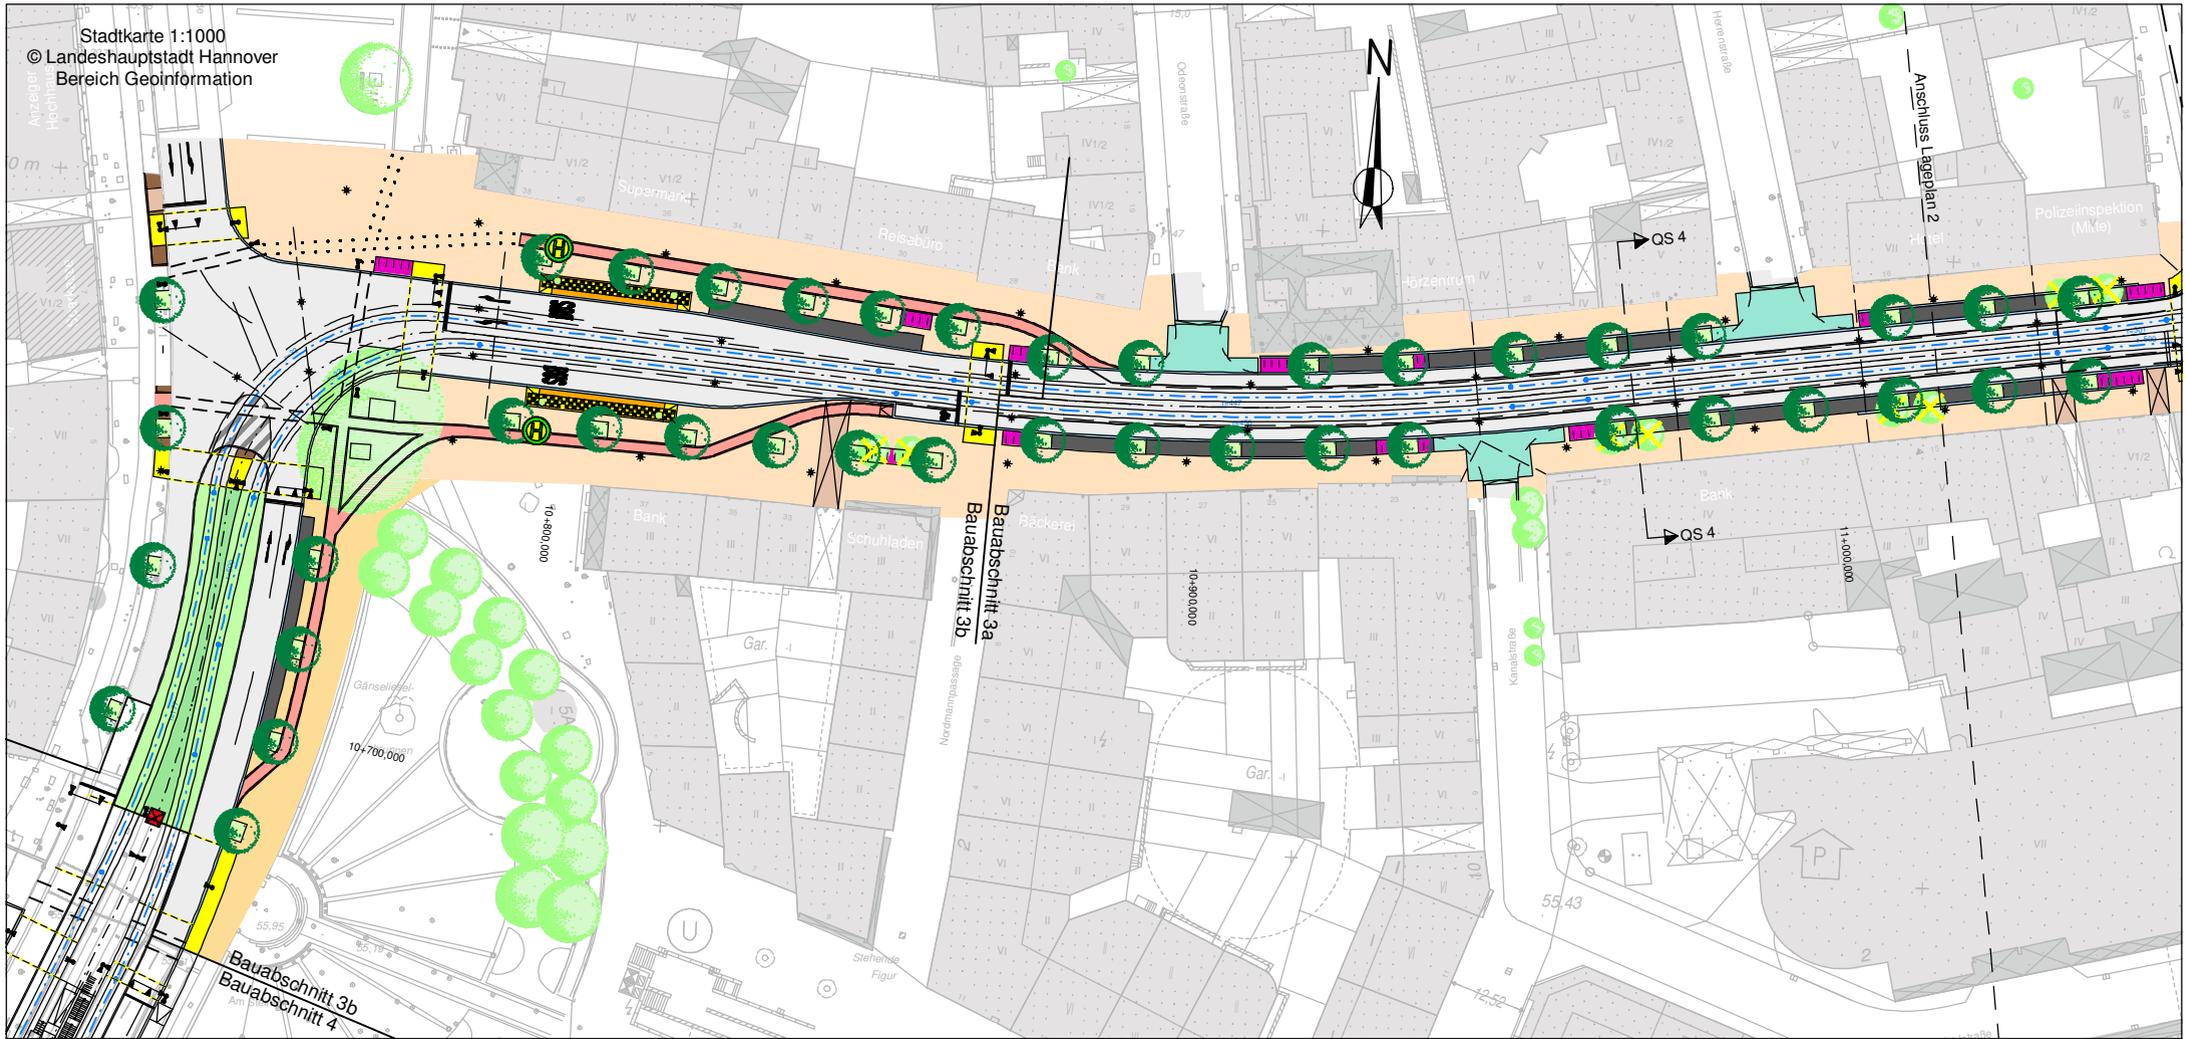

Zeichenerklärung

- vorh. / gepl. Leuchte
- vorh. / gepl. LSA
- vorh. / gepl. Baum
- Fahrbahn, überfahrbarer Gleisbereich
- Fahrbahn, überfahrbarer Gleisbereich im deregulierten Bereich

- Fahrbahn, Aufpflasterung
- besonderer Bahnkörper, Pflaster
- besonderer Bahnkörper, Grüneindeckung
- Haltestellenbereich
- Überweg, Rampe, Treppe, Aufgang, Aufstellfläche

- Gehweg
- Gehweg, Pflaster
- Ernst-August-Platz Plaster
- Radweg
- Parkstände

- Sicherheitstreifen
- Fahrradabstellfläche
- Grünfläche
- Grundstückszufahrt

infra
 Infrastrukturgesellschaft
 Region Hannover GmbH

TransTecBau
 TransTec Bauplanungs- und
 Managementgesellschaft
 Hannover mbH

Änderungen vorbehalten!

Anlage 4 zur
 DS/Nr. / 2014