


Querschnitt 2 Unterführung Lister Meile

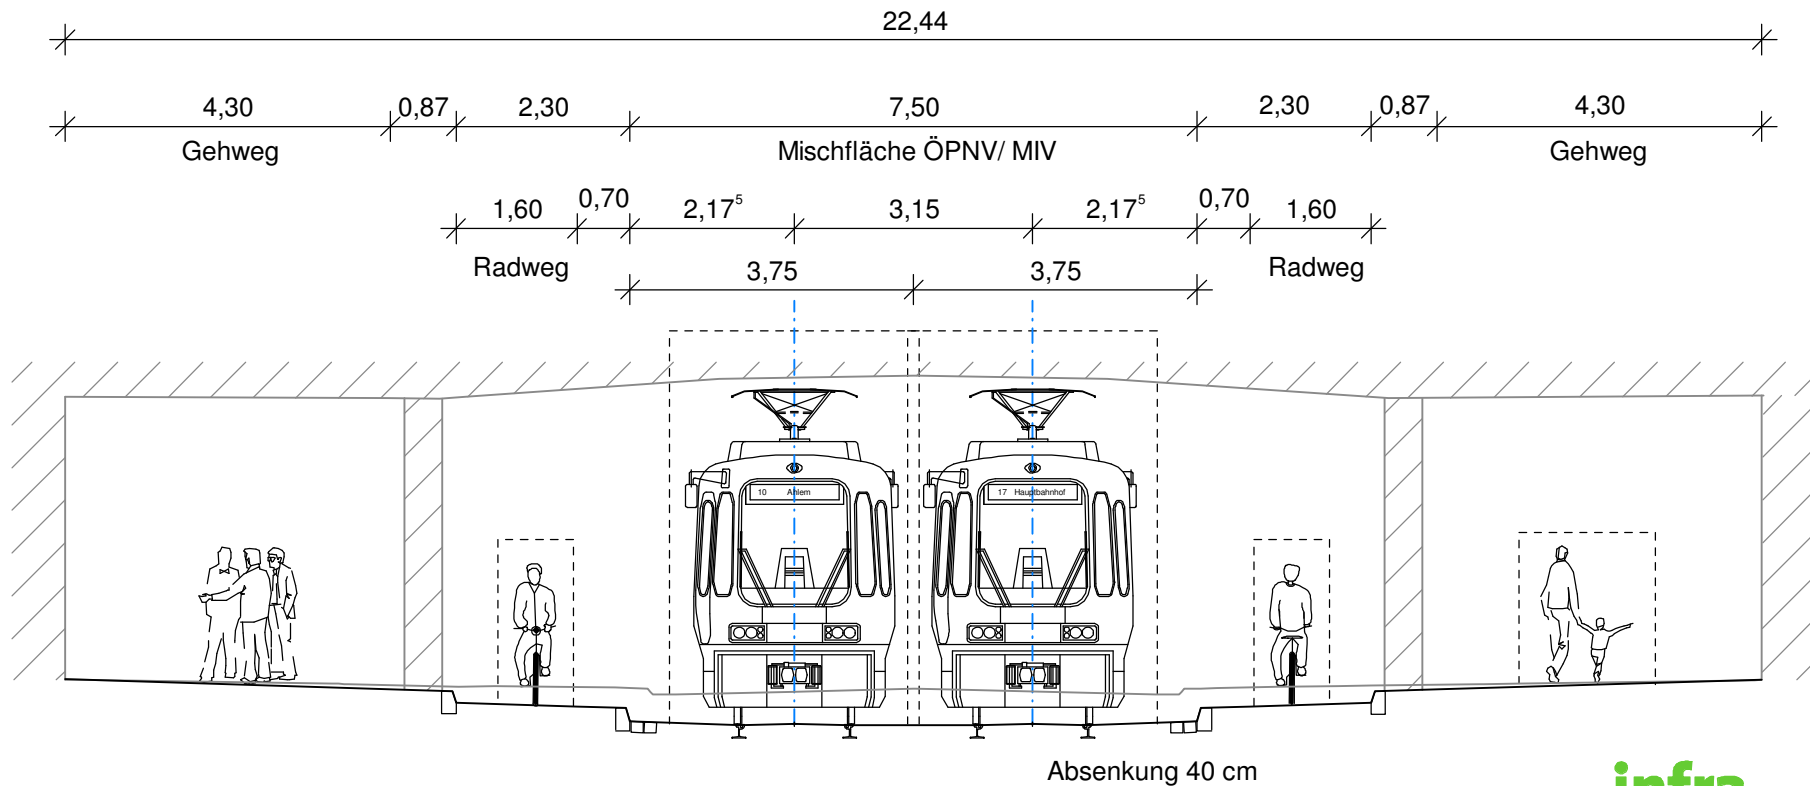

infra
Infrastrukturgesellschaft
Region Hannover GmbH

TransTecBau
TransTec Bauplanungs- und
Managementgesellschaft
Hannover mbH

Änderungen vorbehalten!

Anlage 6 zur
DS/Nr.

/ 2014