



Anlage -3- zum Detail

-  Asphalt
-  wassergebundene Wegedecke
-  Strauchpflanzung
-  Stauden- und Graspflanzung
-  Extensive Blühwiese
-  Rasen
-  Mastleuchte
-  Abfallbehälter
-  Poller
-  Aufmerksamkeitsfeld (Noppenstruktur)
-  Richtungsfeld (Rippenstruktur)
-  Sperrfeld (Rippenstruktur)
-  Bearbeitungsgrenze

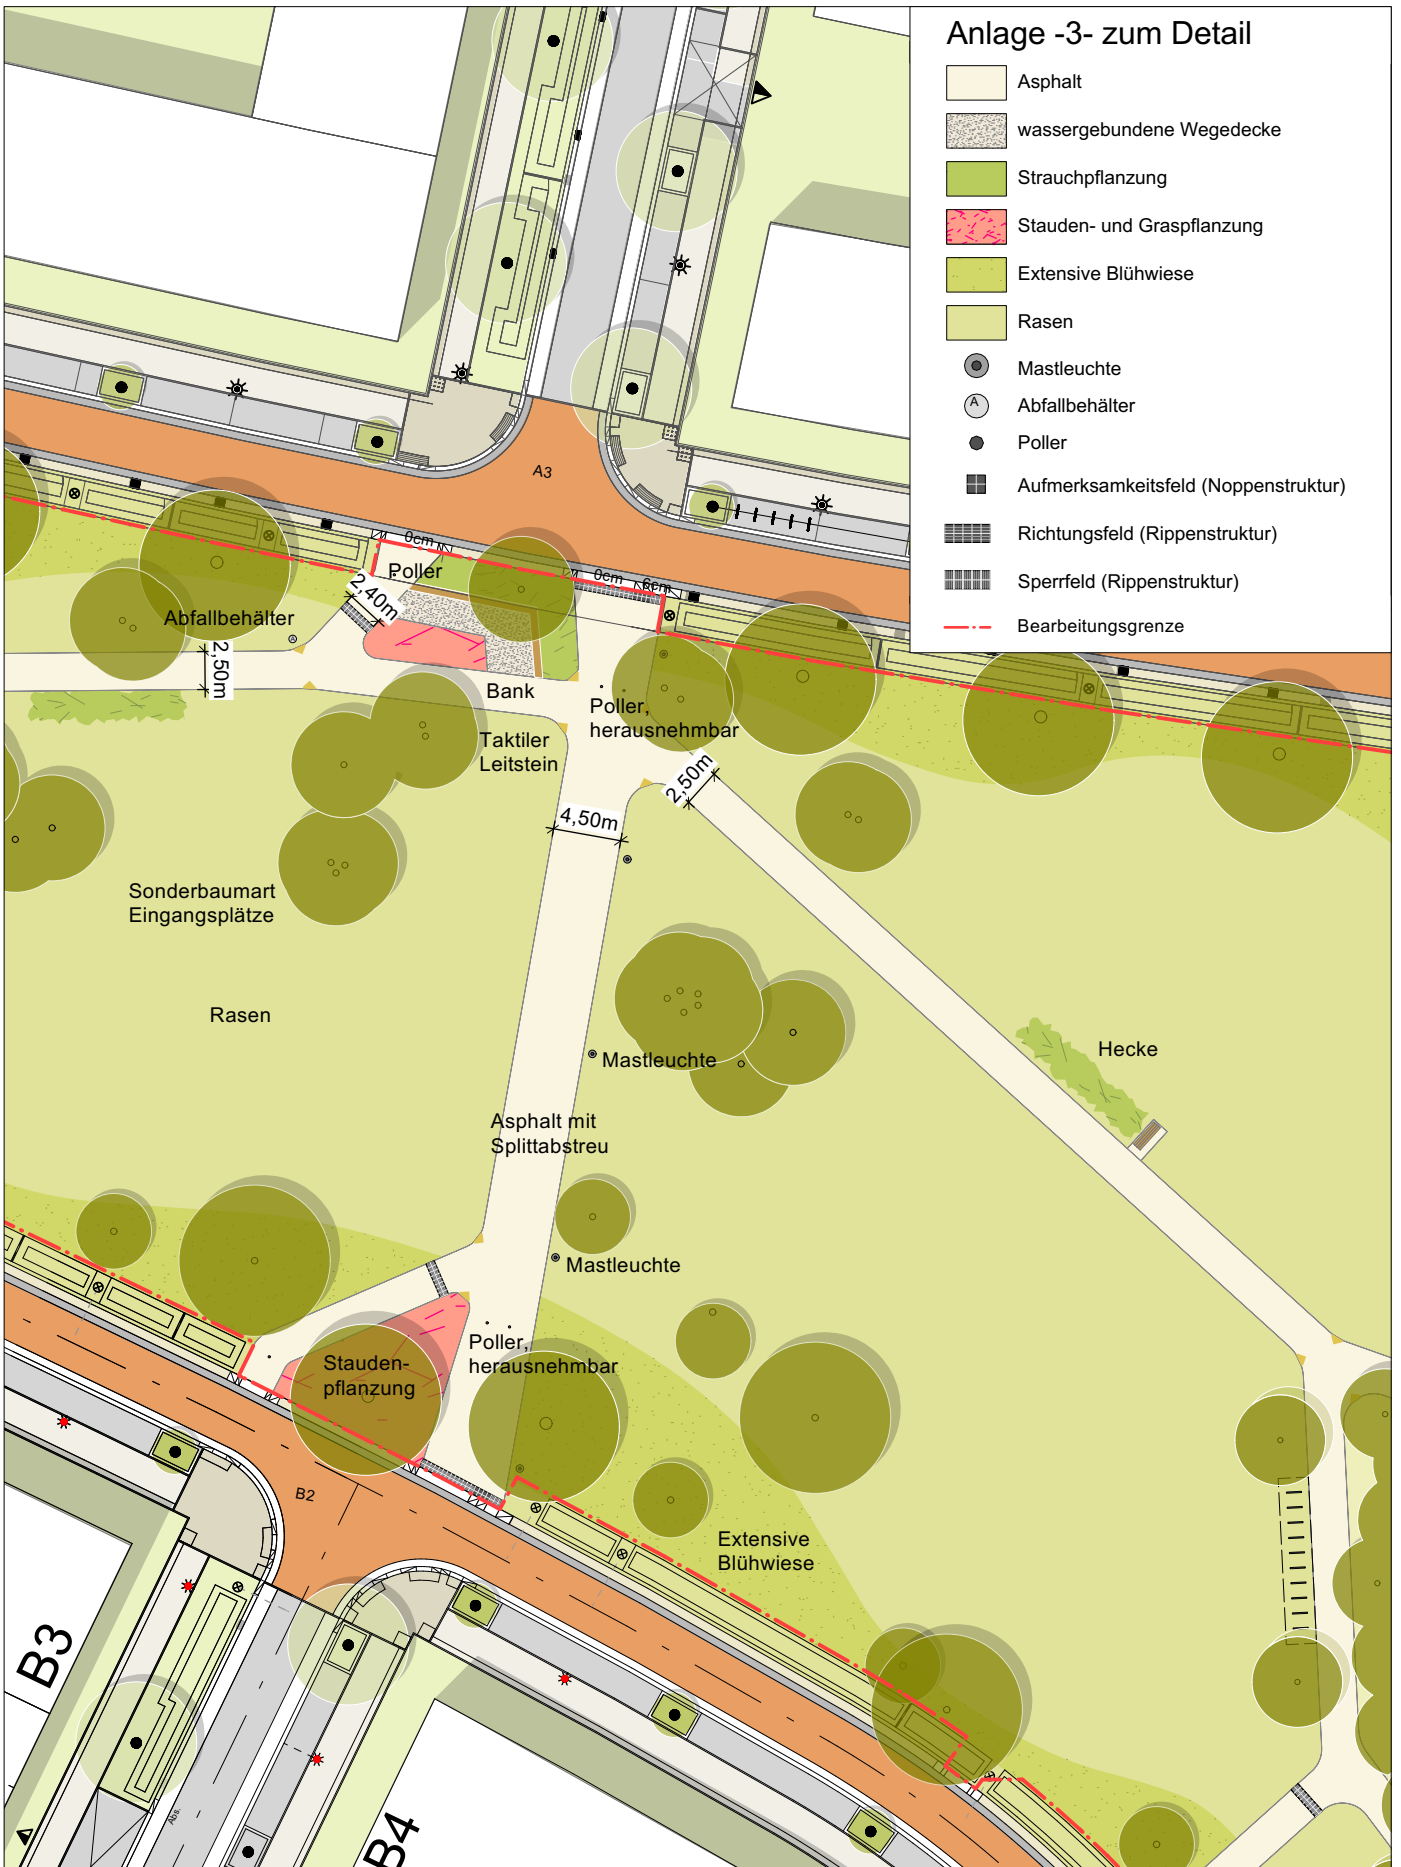

 **Hannover** Fachbereich Umwelt und Stadtgrün
der Landeshauptstadt Hannover

Planung und Bau
67.22 Objektplanung II
Arndtstraße 1, 30167 Hannover

Projekt:	Kronsberg Süd Stadtteilpark
Plan:	Eingänge A3 B2
Grundlegenden © Landeshauptstadt Hannover - Der Oberbürgermeister - Fachbereich Planen und Stadtentwicklung	
Verzeichnispfad:	H:\16_Objekte\Parks\STP Kronsberg-Süd\2019_Planung Büro Lohaus+Carl6_dwg-Dateien\an externe\220831_dwg-Layout DS-AnlageA4.dwg

Projektbetreuung:	LCK - MK
Plan-Nr.:	5.1.6
Lagerbuch-Nr.:	XX / XX
Maßstab:	1:500
Datum:	02.09.2022

