


Anlage 1

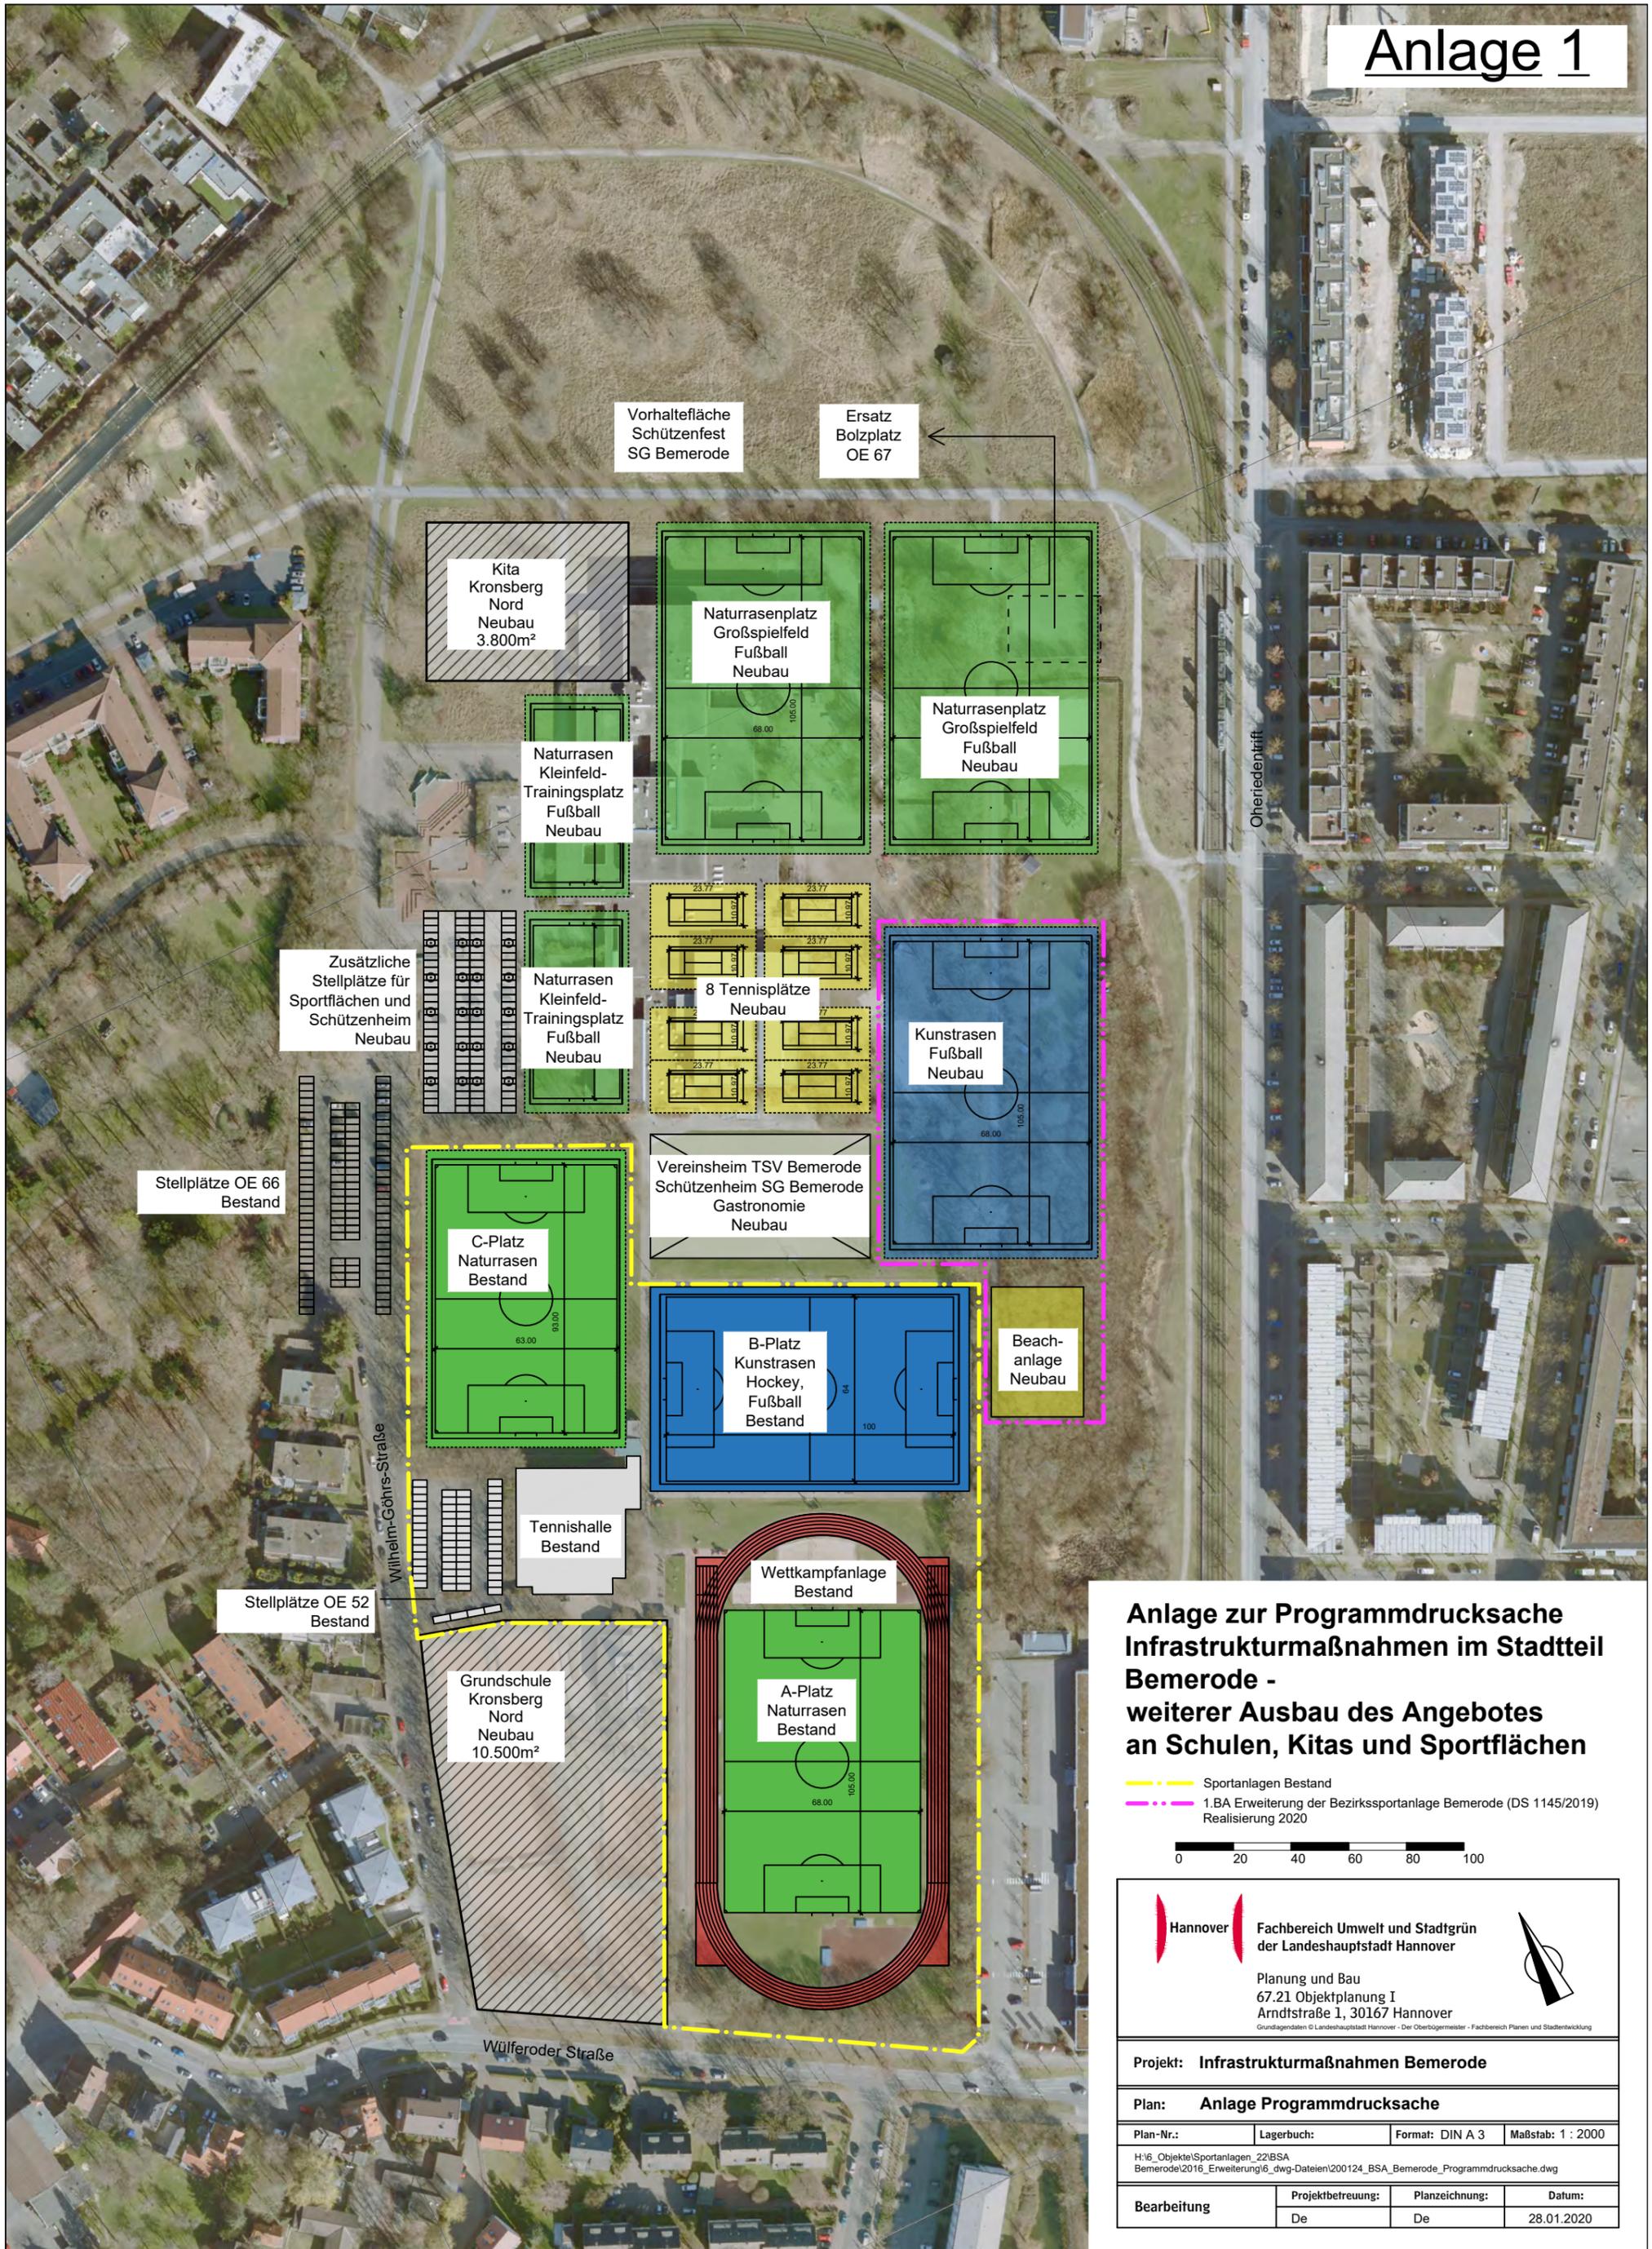

Anlage zur Programmdrucksache Infrastrukturmaßnahmen im Stadtteil Bemerode - weiterer Ausbau des Angebotes an Schulen, Kitas und Sportflächen

--- Sportanlagen Bestand
- - - 1.BA Erweiterung der Bezirkssportanlage Bemerode (DS 1145/2019)
Realisierung 2020

0 20 40 60 80 100



Fachbereich Umwelt und Stadtgrün
der Landeshauptstadt Hannover

Planung und Bau
67.21 Objektplanung I
Arndtstraße 1, 30167 Hannover

Grundlagendaten © Landeshauptstadt Hannover - Der Oberbürgermeister - Fachbereich Planen und Stadtentwicklung



Projekt: **Infrastrukturmaßnahmen Bemerode**

Plan: **Anlage Programmdrucksache**

Plan-Nr.: Lagerbuch: Format: DIN A 3 Maßstab: 1 : 2000

H:\6_Objekte\Sportanlagen_22\BSA
Bemerode\2016_Erweiterung\6_dwg-Dateien\200124_BSA_Bemerode_Programmdrucksache.dwg

Bearbeitung	Projektbetreuung:	Planzeichnung:	Datum:
	De	De	28.01.2020