Landeshauptstadt Hannover
FB Gebäudemanagement OE 19.12

Hannover, den 15. November 2007
Tel: 168 - 45552

VORHABEN

SANIERUNG UND ERWEITERUNG DER KINDERTAGESSTÄTTE PLATHNERSTRASSE
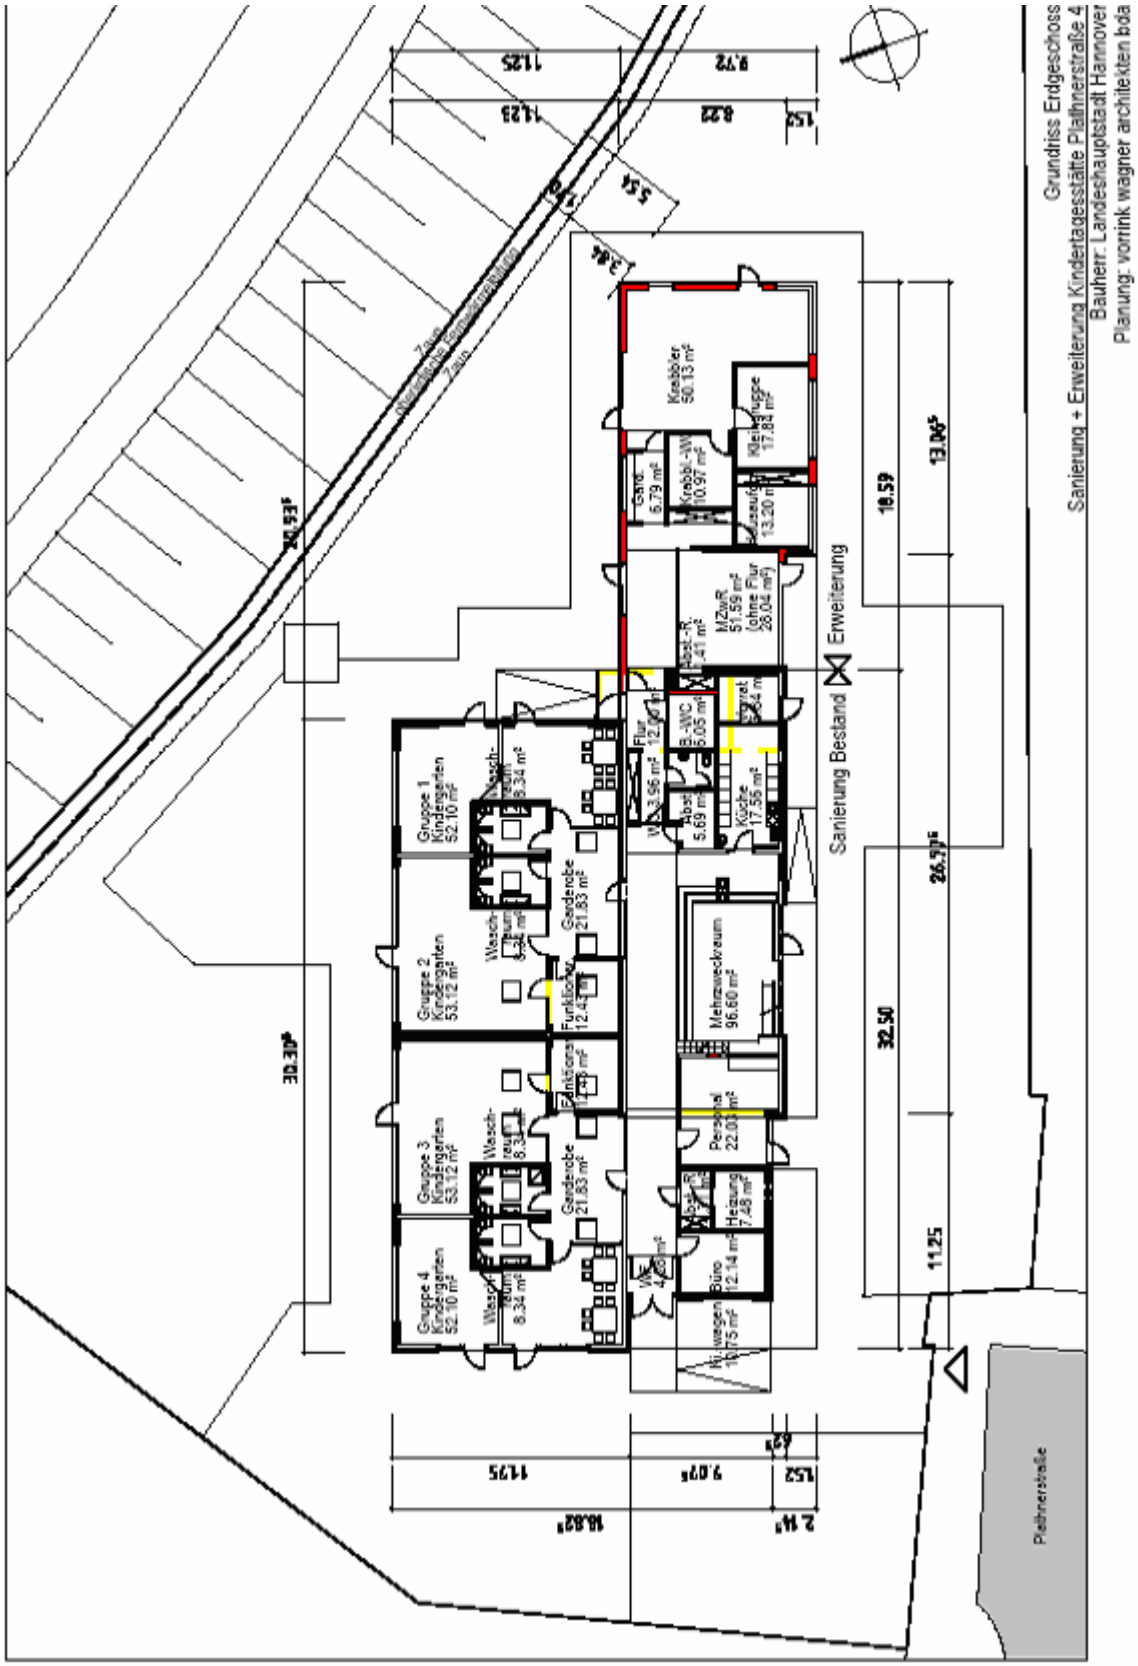
GRUNDRISS
ANLAGE NR. 4
ZUR DRUCKSACHE NR.