


Anlage 1 zur Drucksache Nr. /2016

Übersichtslageplan GLW Albert-Schweitzer-Hof

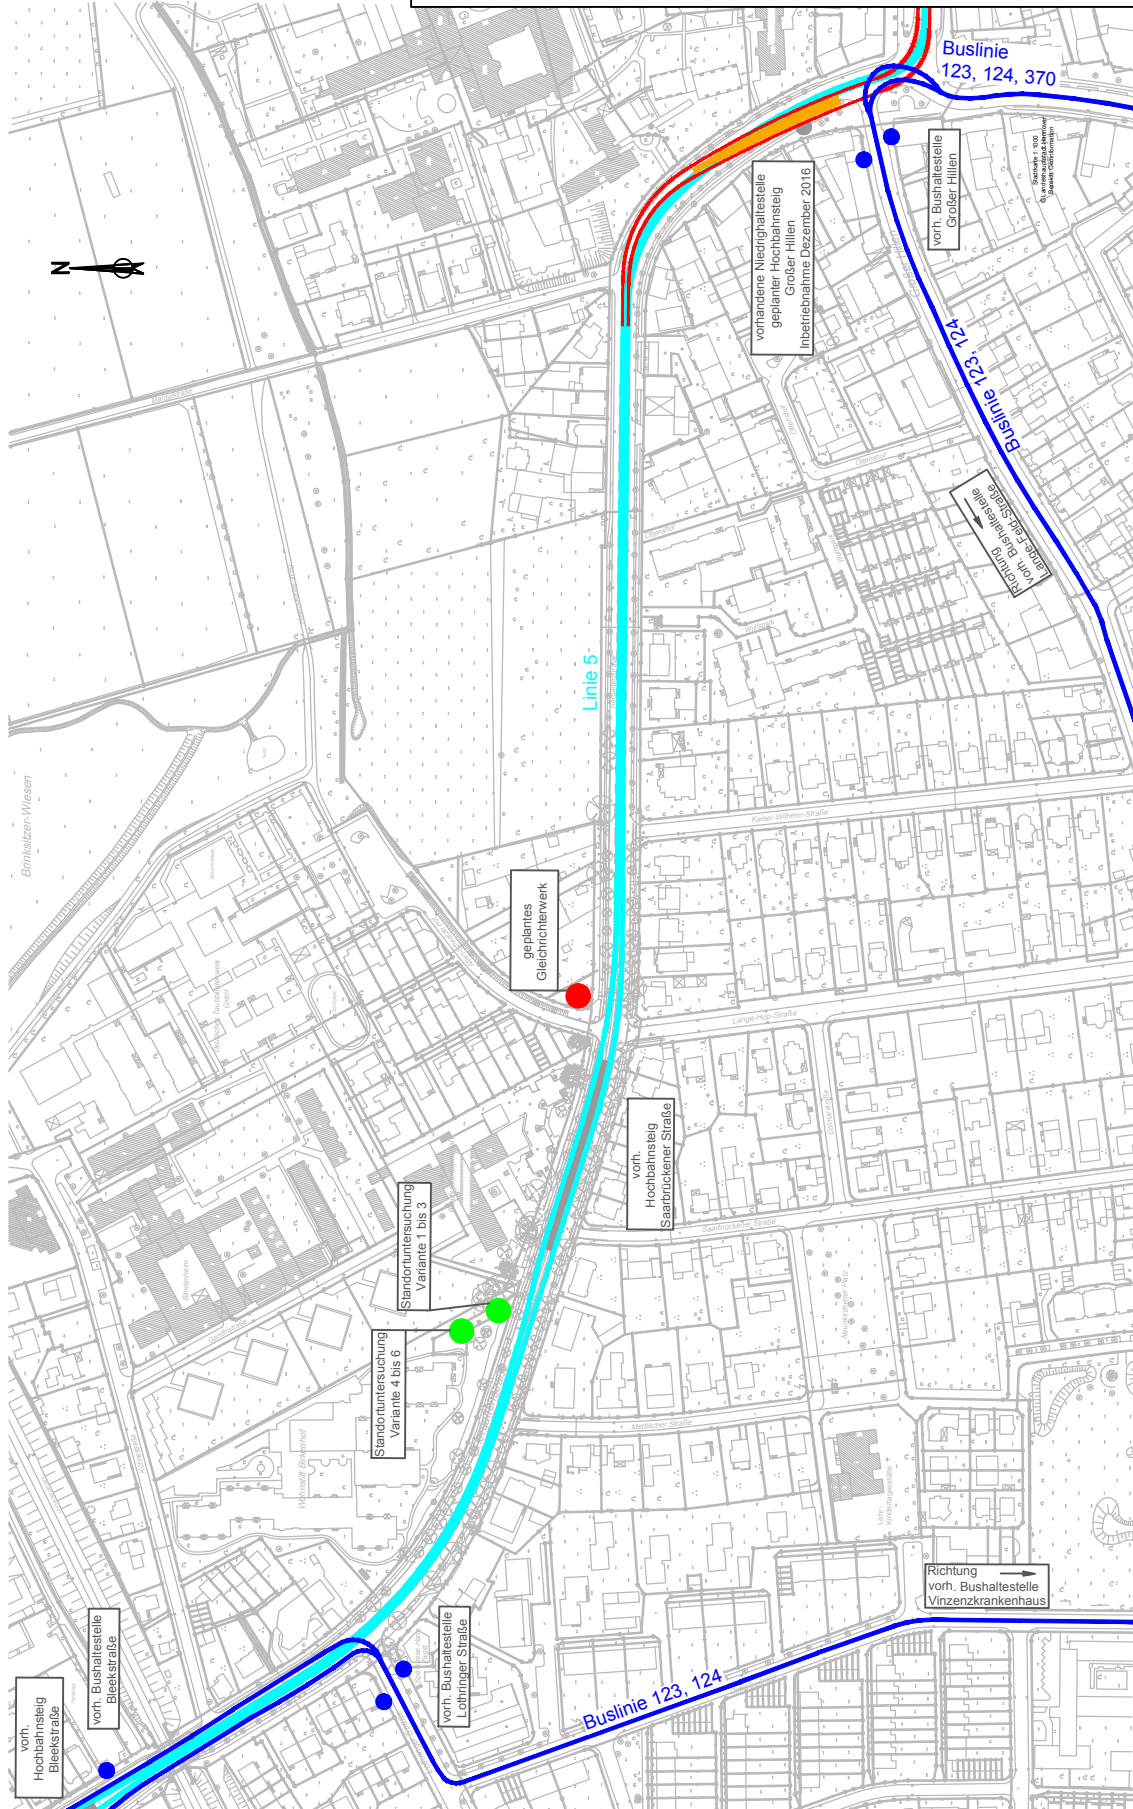

geplottet am: 06.07.2016 gespeichert unter: P:\004891_GLW_Albert-Schweitzer-Hof_(ASH)\41_Verkehrsanlage\ph3_Entwurfsplanung\Drucksache\HH\4891_VA3UP1_DS.dwg

infra
 Infrastrukturgesellschaft
 Region Hannover GmbH

TransTecBau
 TransTec Bauplanungs- und
 Managementgesellschaft
 Hannover mbH

Hannover, Juli 2016

Stadtkarte 1:1000
 © Landeshauptstadt Hannover
 Bereich Geoinformation