Anlage 1 zur Drucksache Nr.

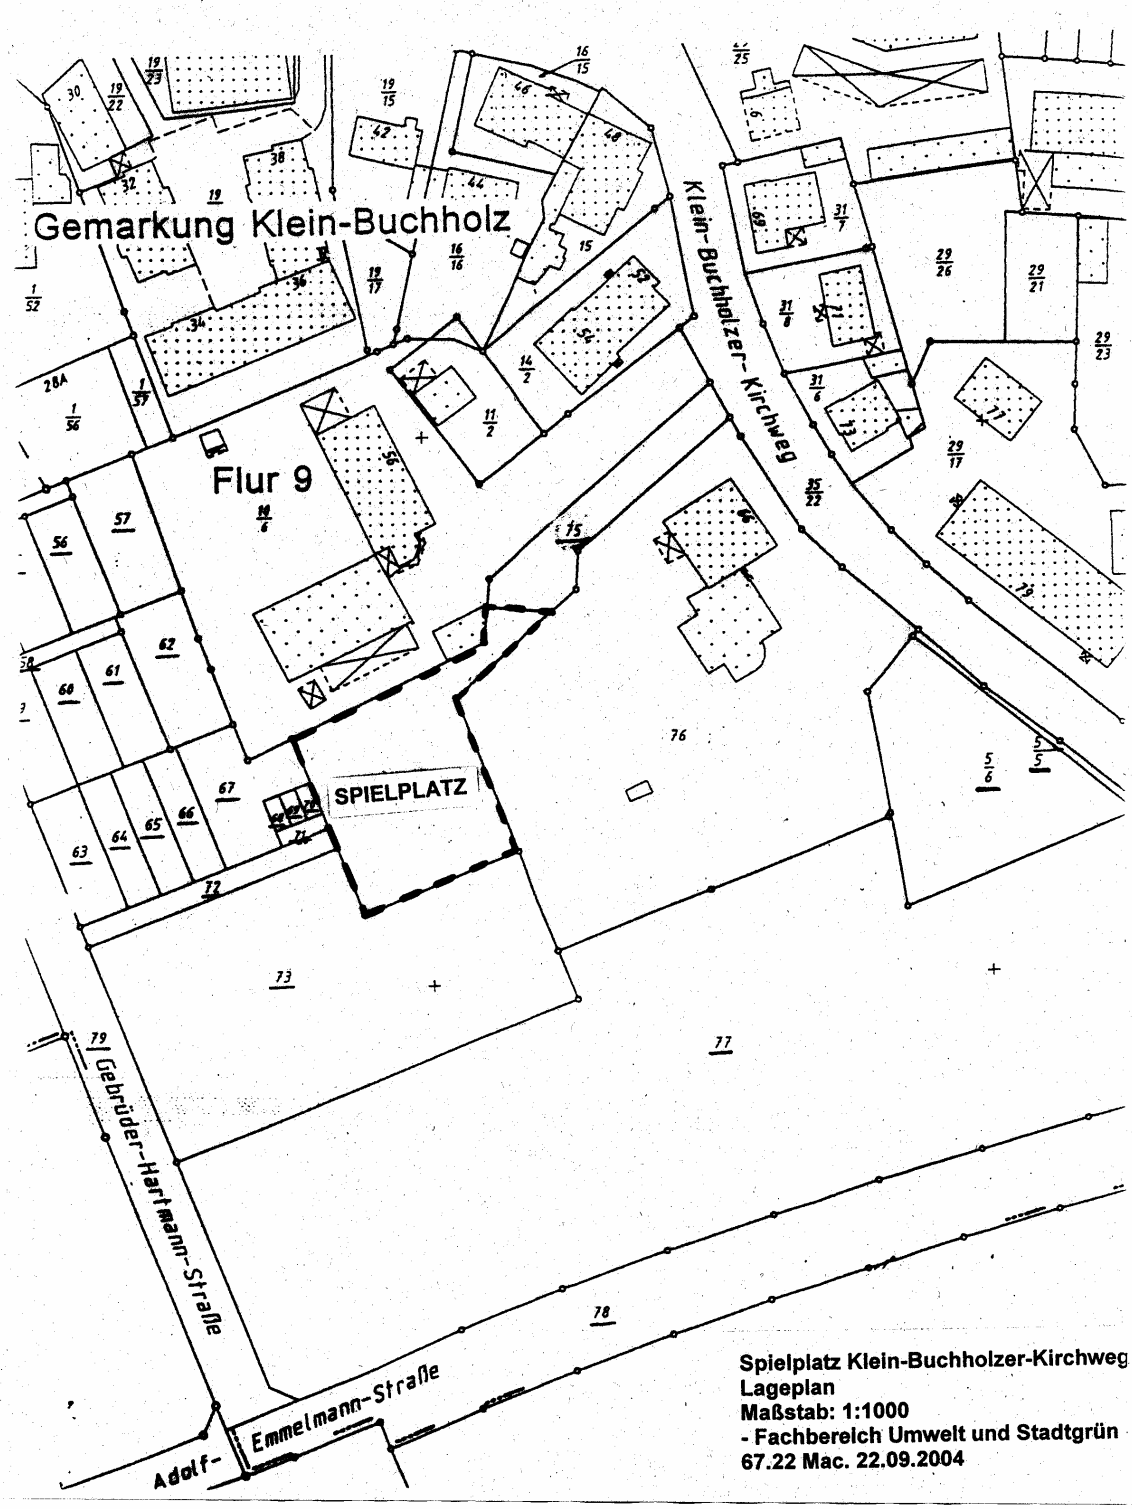

Spielplatz Klein-Buchholzer-Kirchweg
Lageplan
Maßstab: 1:1000
- Fachbereich Umwelt und Stadtgrün
67.22 Mac. 22.09.2004